



PRZEKRÓJ NORMALNY NR 1

RONDO SOLIDARNOŚCI - UL. A. MICKIEWICZA

Stan istniejący - dwukierunkowa jezdnia dla samochodów, z chodnikiem po obu stronach

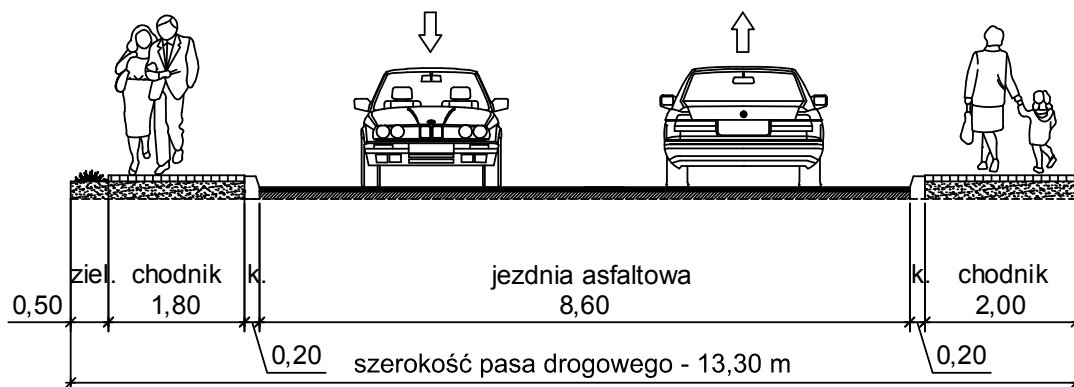

Stan docelowy - dwukierunkowa jezdnia dla samochodów wraz z rekomendowanymi pasami dla rowerów w obu kierunkach, opaską i chodnikiem po obu stronach jezdni

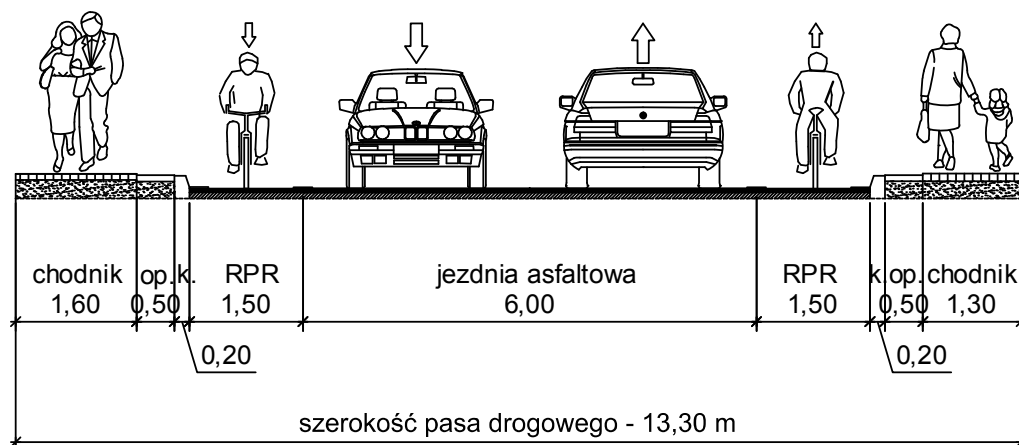

Legenda:

RPR- rekomendowany pas dla rowerów, szerokości 1,5m
 op. - opaska z płytki betonowej 0,5x0,5m
 k. - krawężnik uliczny
 ziel. - zieleń

Program rozwoju infrastruktury rowerowej dla Miasta Kutno

Przekrój normalny nr 1
 Rondo Solidarności - ul. A. Mickiewicza

Skala: 1:100

Załącznik 4 Rys. 2.1.

M&G Consulting Marketing