



PRZEKRÓJ NORMALNY NR 2 RONDO SOLIDARNOŚCI - UL. G. NARUTOWICZA

Stan istniejący - jednokierunkowa jezdnia dla samochodów wraz z parkingiem,
chodnik po obu stronach ulicy

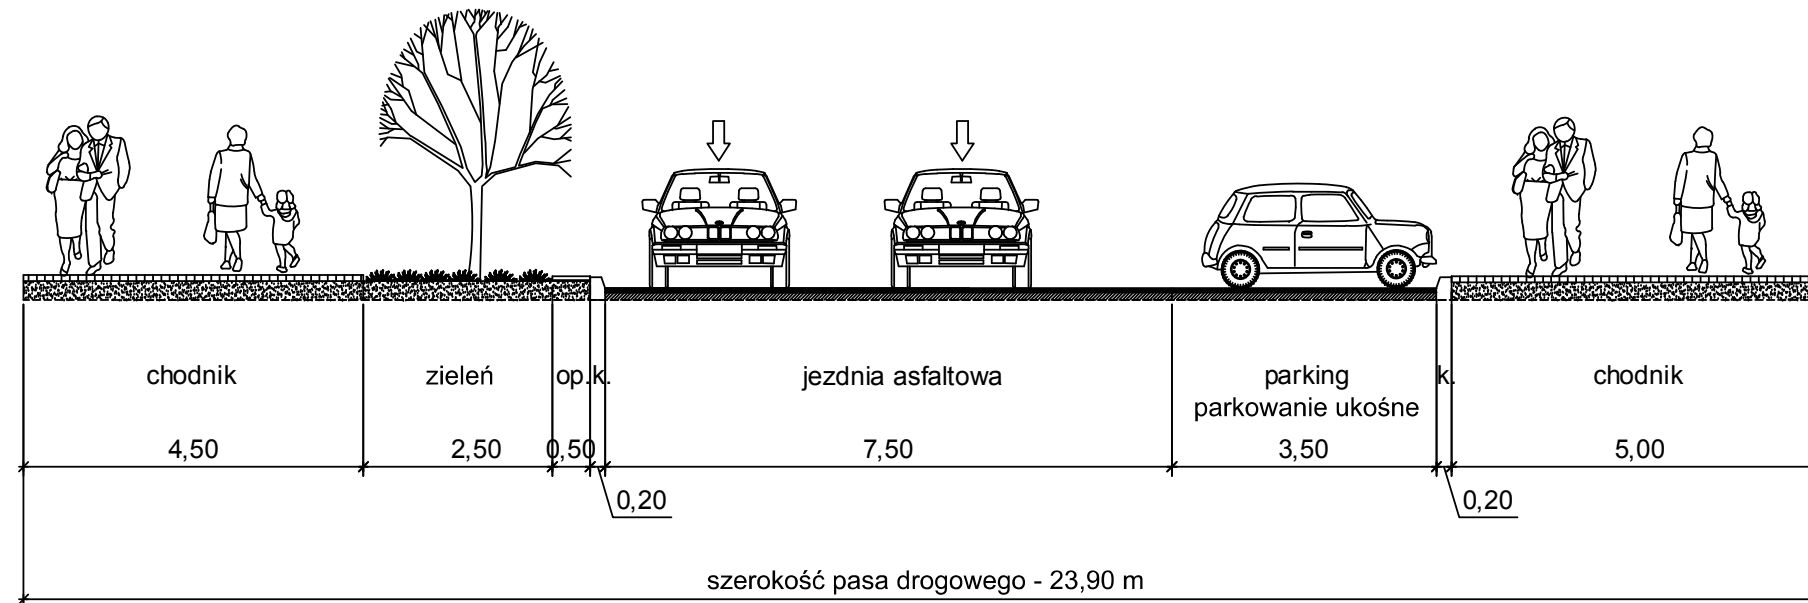

Stan docelowy - jednokierunkowa jezdnia dla samochodów wraz z wydzieloną separator
z jezdni dwukierunkową ścieżką rowerową, chodnik po obu stronach ulicy

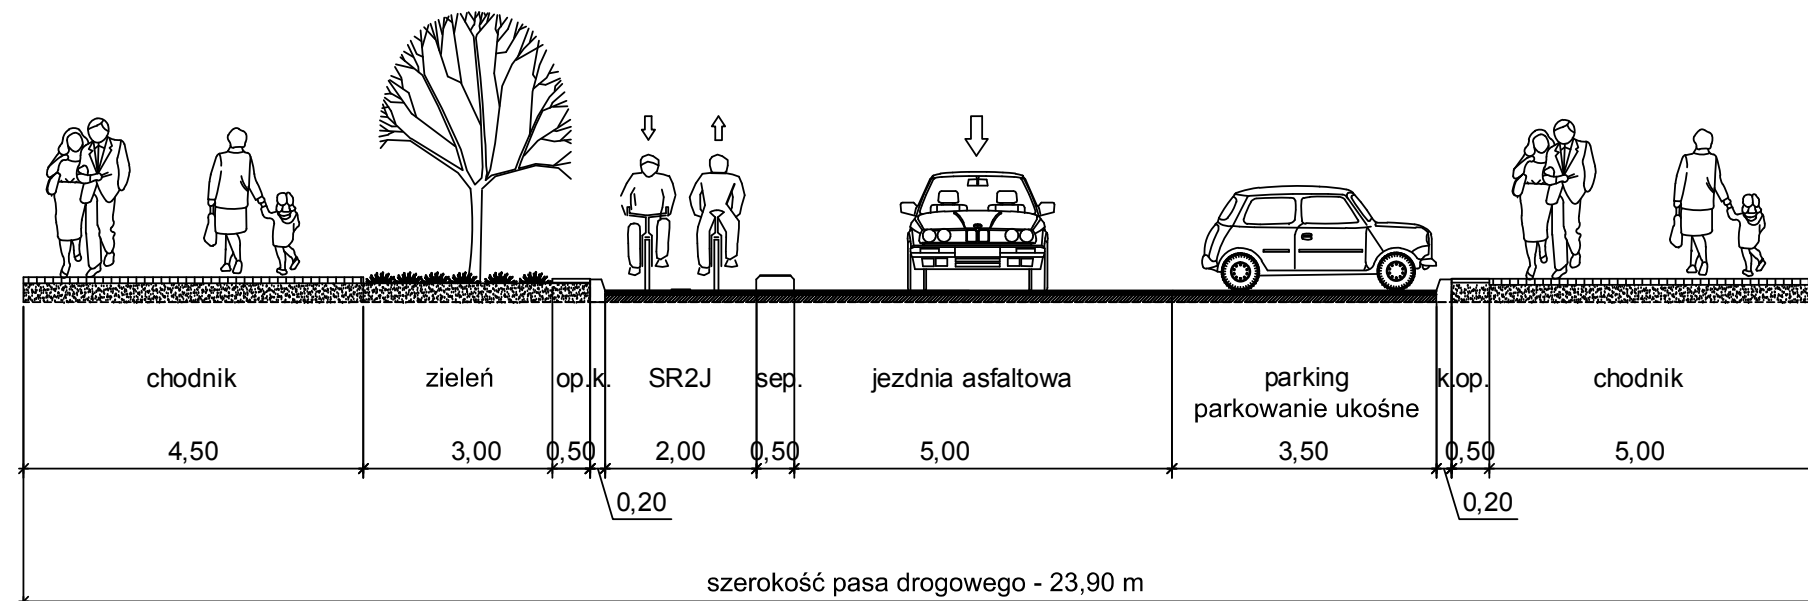

Legenda:

SR2J- wydzielona z jezdni dwukierunkowa ścieżka rowerowa, szerokości 2,0m
op. - opaska z płytki betonowej 0,5x0,5m
k. - krawężnik uliczny
sep. - separator

Program rozwoju infrastruktury rowerowej dla Miasta Kutno

Przekrój normalny nr 2
Rondo Solidarności - ul.G. Narutowicza

Skala: 1:100

Załącznik 4 Rys. 2.2.

M&G Consulting Marketing