



PRZEKRÓJ NORMALNY NR 5 UL. T. KOŚCIUSZKI - UL. OLIMPIJSKA

Stan istniejący - dwukierunkowa jezdnia dla samochodów, chodnik o zmiennej szerokości po obu stronach ulicy

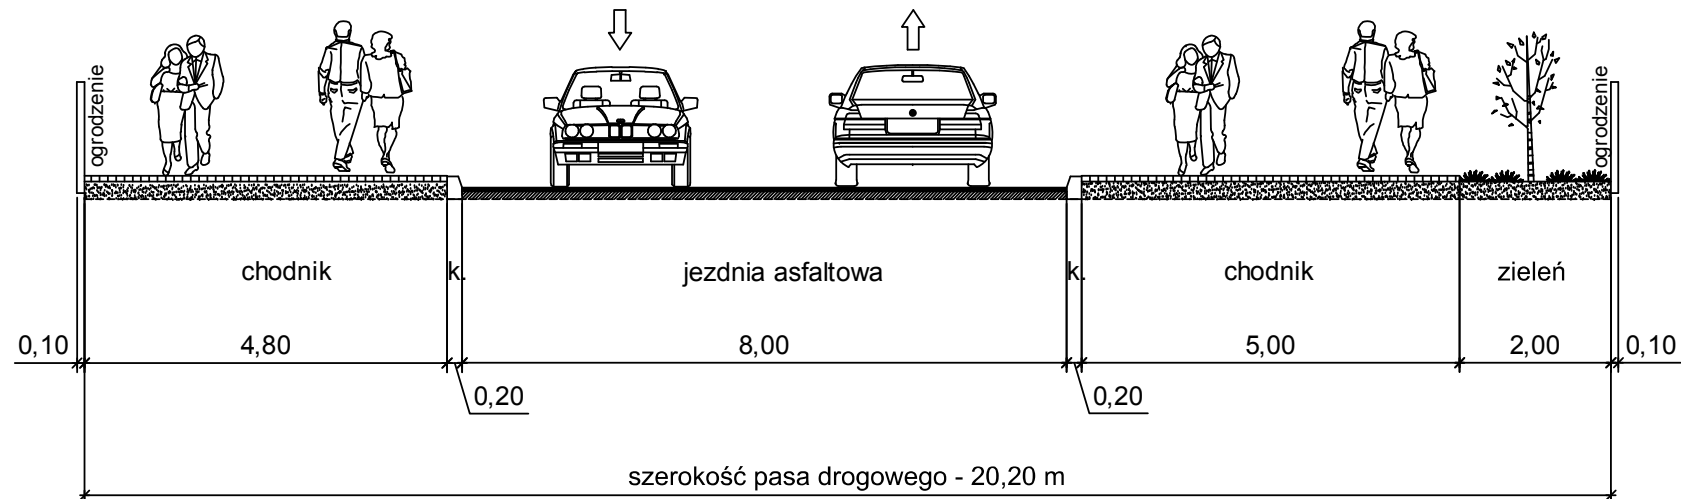

Stan docelowy - dwukierunkowa jezdnia dla samochodów, dwukierunkowa ścieżka rowerowa po stronie wschodniej, chodnik po obu stronach ulicy

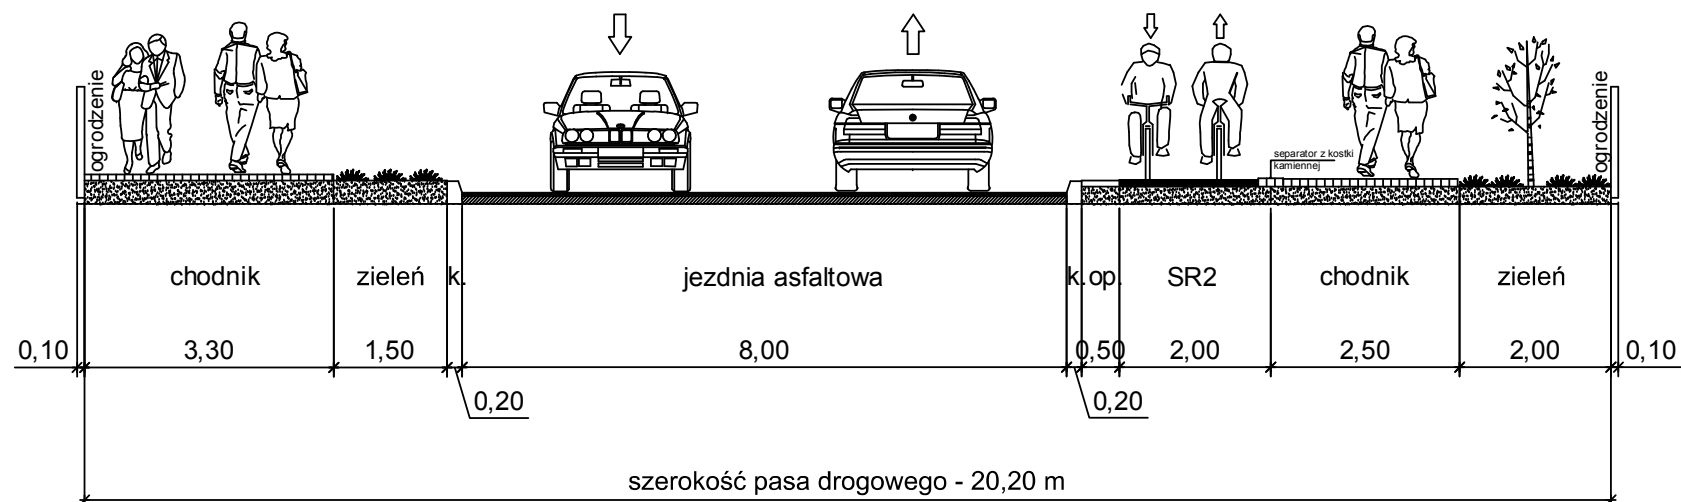

<p>Legenda:</p> <p>SR2 - dwukierunkowa ścieżka rowerowa, szerokości 2,0m op. - opaska z płytki betonowej 0,5x0,5m k. - krawężnik uliczny</p>	<p><i>Program rozwoju infrastruktury rowerowej dla Miasta Kutno</i></p> <p>Przekrój normalny nr 5 ul.T. Kościuszki - ul. Olimpijska</p> <p>Skala: 1:100 Załącznik 4 Rys. 2.5.</p> <p>M&G Consulting Marketing</p>
---	---