



PRZEKRÓJ NORMALNY NR 6 UL. DR. A. TROCZEWSKIEGO - MOST NAD RZEKĄ OCHNIĄ


Stan istniejący - dwukierunkowa jezdnia dla samochodów,
z chodnikiem po obu stronach

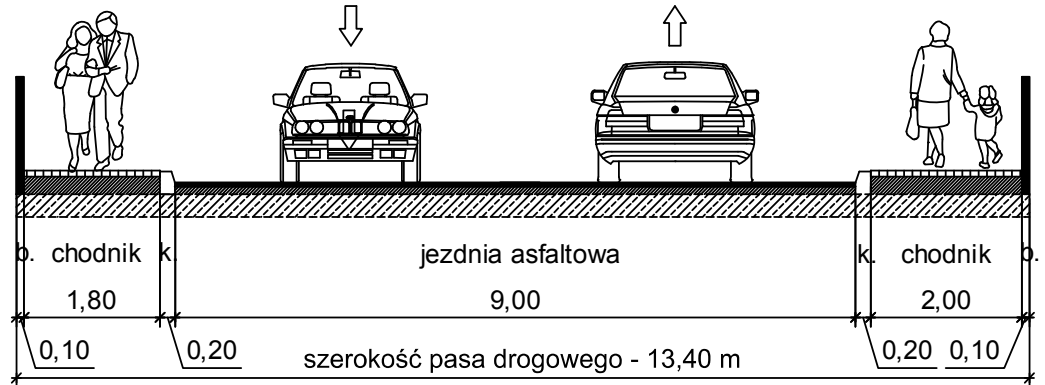

Stan docelowy I - wydzielenie ścieżki rowerowej z chodnika
po stronie zachodniej

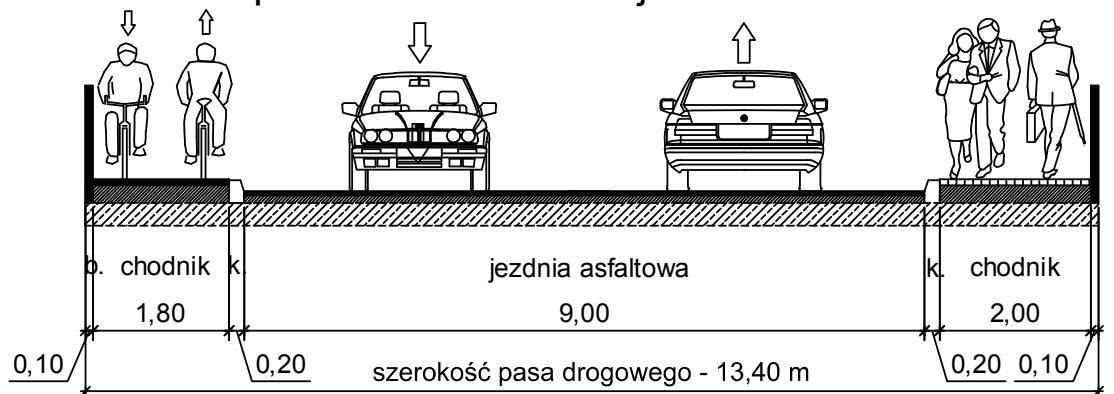

Stan docelowy II - rekomendowany most dla rowerów ,
szerokości 3,0 m, po stronie zachodniej

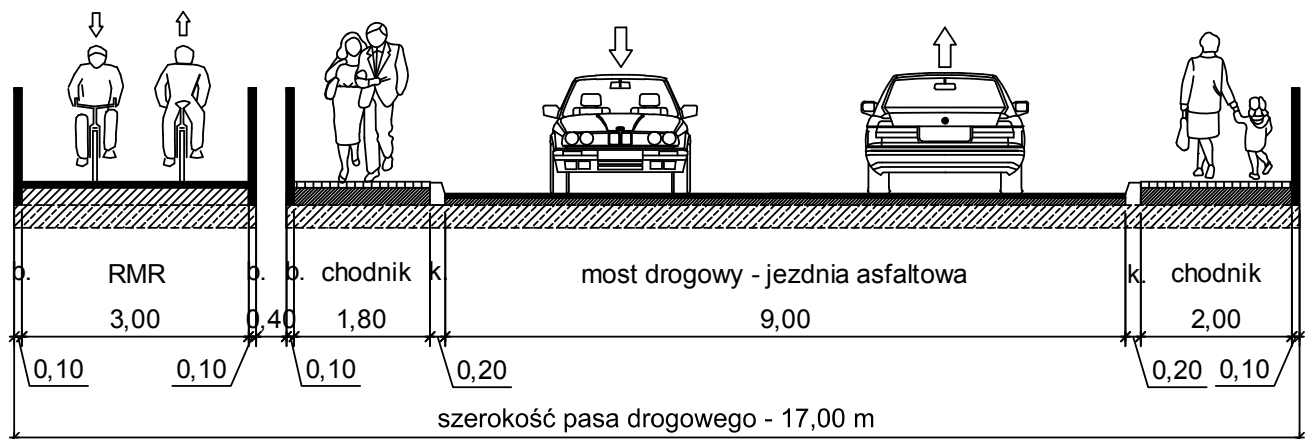

Legenda:

RMR - rekomendowany most dla rowerów dla rowerów, szerokości 3,0m
b. - barierka mostu, szerokości 0,1 m
k. - krawężnik kamienny mostowy

Program rozwoju infrastruktury rowerowej dla Miasta Kutno

Przekrój normalny nr 6
ul. Dr. A. Troczewskiego - most nad rzeką Ochnią

Skala: 1:100

Załącznik 4 Rys. 2.6.

M&G Consulting Marketing