



## PRZEKRÓJ NORMALNY NR 7 UL. OLIMPIJSKA

Stan istniejący - dwukierunkowa jezdnia dla samochodów, jednokierunkowe ścieżki rowerowe obok chodnika po obu stronach ulicy

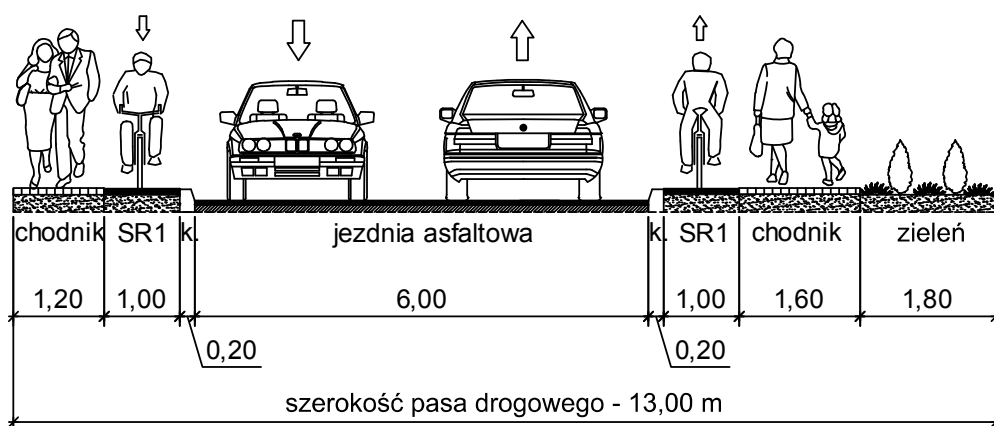

Stan docelowy - ulica rowerowa z ograniczeniem prędkości do 30 km/h, z oznakowaniem kierunkowym dla rowerów

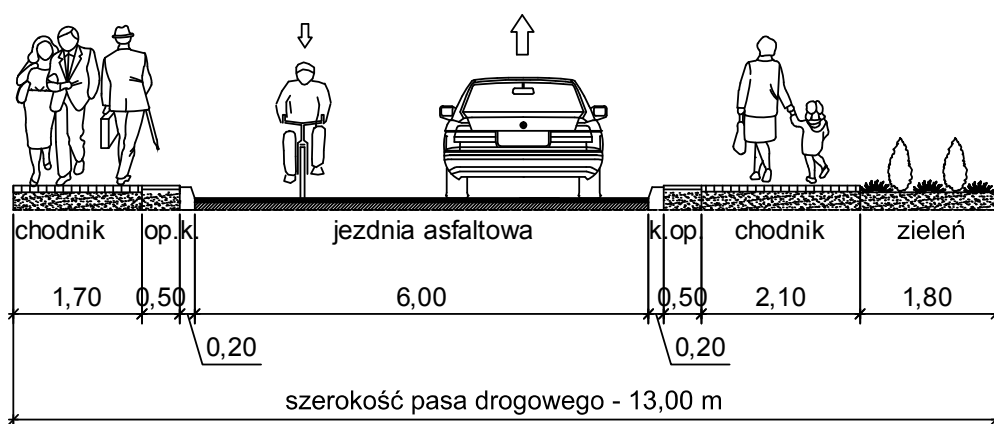

Legenda:

SR1- jednokierunkowa ścieżka dla rowerów, szerokości 1,0m  
op. - opaska z płytki betonowej 0,5x0,5m  
k. - krawężnik uliczny

*Program rozwoju infrastruktury rowerowej dla Miasta Kutno*

Przekrój normalny nr 7  
ul. Olimpijska

Skala: 1:100

Załącznik 4 Rys. 2.7.

M&G Consulting Marketing