

MIASTO KUTNO

MIEJSCOWY PLAN ZAGOSPODAROWANIA PRZESTRZENNEGO DLA OBSZARU POŁOŻONEGO W KUTNIE PRZY ULICY RASZEWSKIEJ

RYSUNEK PLANU
ZAŁĄCZNIK NR 1 DO UCHWAŁY
RADY MIASTA KUTNO Z DNIA
SKALA 1:1000

Ustalenia

- granice planu
- linie rozgraniczające tereny o różnym przeznaczeniu lub różnych zasadach zagospodarowania
- nieprzekraczalne linie zabudowy
- granice terenów zamkniętych
- istniejący rów melioracyjny do przykrycia lub likwidacji celu skanalizowania

Przeznaczenie terenów:

- MN - tereny zabudowy mieszkaniowej jednorodzinnej
- UMN - tereny zabudowy usługowej i zabudowy mieszkaniowej jednorodzinnej
- U - tereny zabudowy usługowej
- E - teren infrastruktury elektroenergetycznej
- ZN - teren zieleni nieurządzonej
- ZL - teren lasów
- KDZ - teren drogi publicznej klasy zbiorczej
- KDL - tereny dróg publicznych klasy lokalnej
- KDD - tereny dróg publicznych klasy dojazdowej

Obszary podlegające ochronie:


- granice obszarów szczególnego zagrożenia powodzią

Obszary wymagające szczególnych warunków zagospodarowania terenów:

- granice strefy technologicznej od istniejących napowietrznych linii elektroenergetycznych 110kV i 15 kV

Oznaczenia informacyjne:

- istniejące napowietrzne linie elektroenergetyczne 110 kV
- istniejące napowietrzne linie elektroenergetyczne 15 kV
- proponowane podziały geodezyjne i rozwiązania komunikacyjne

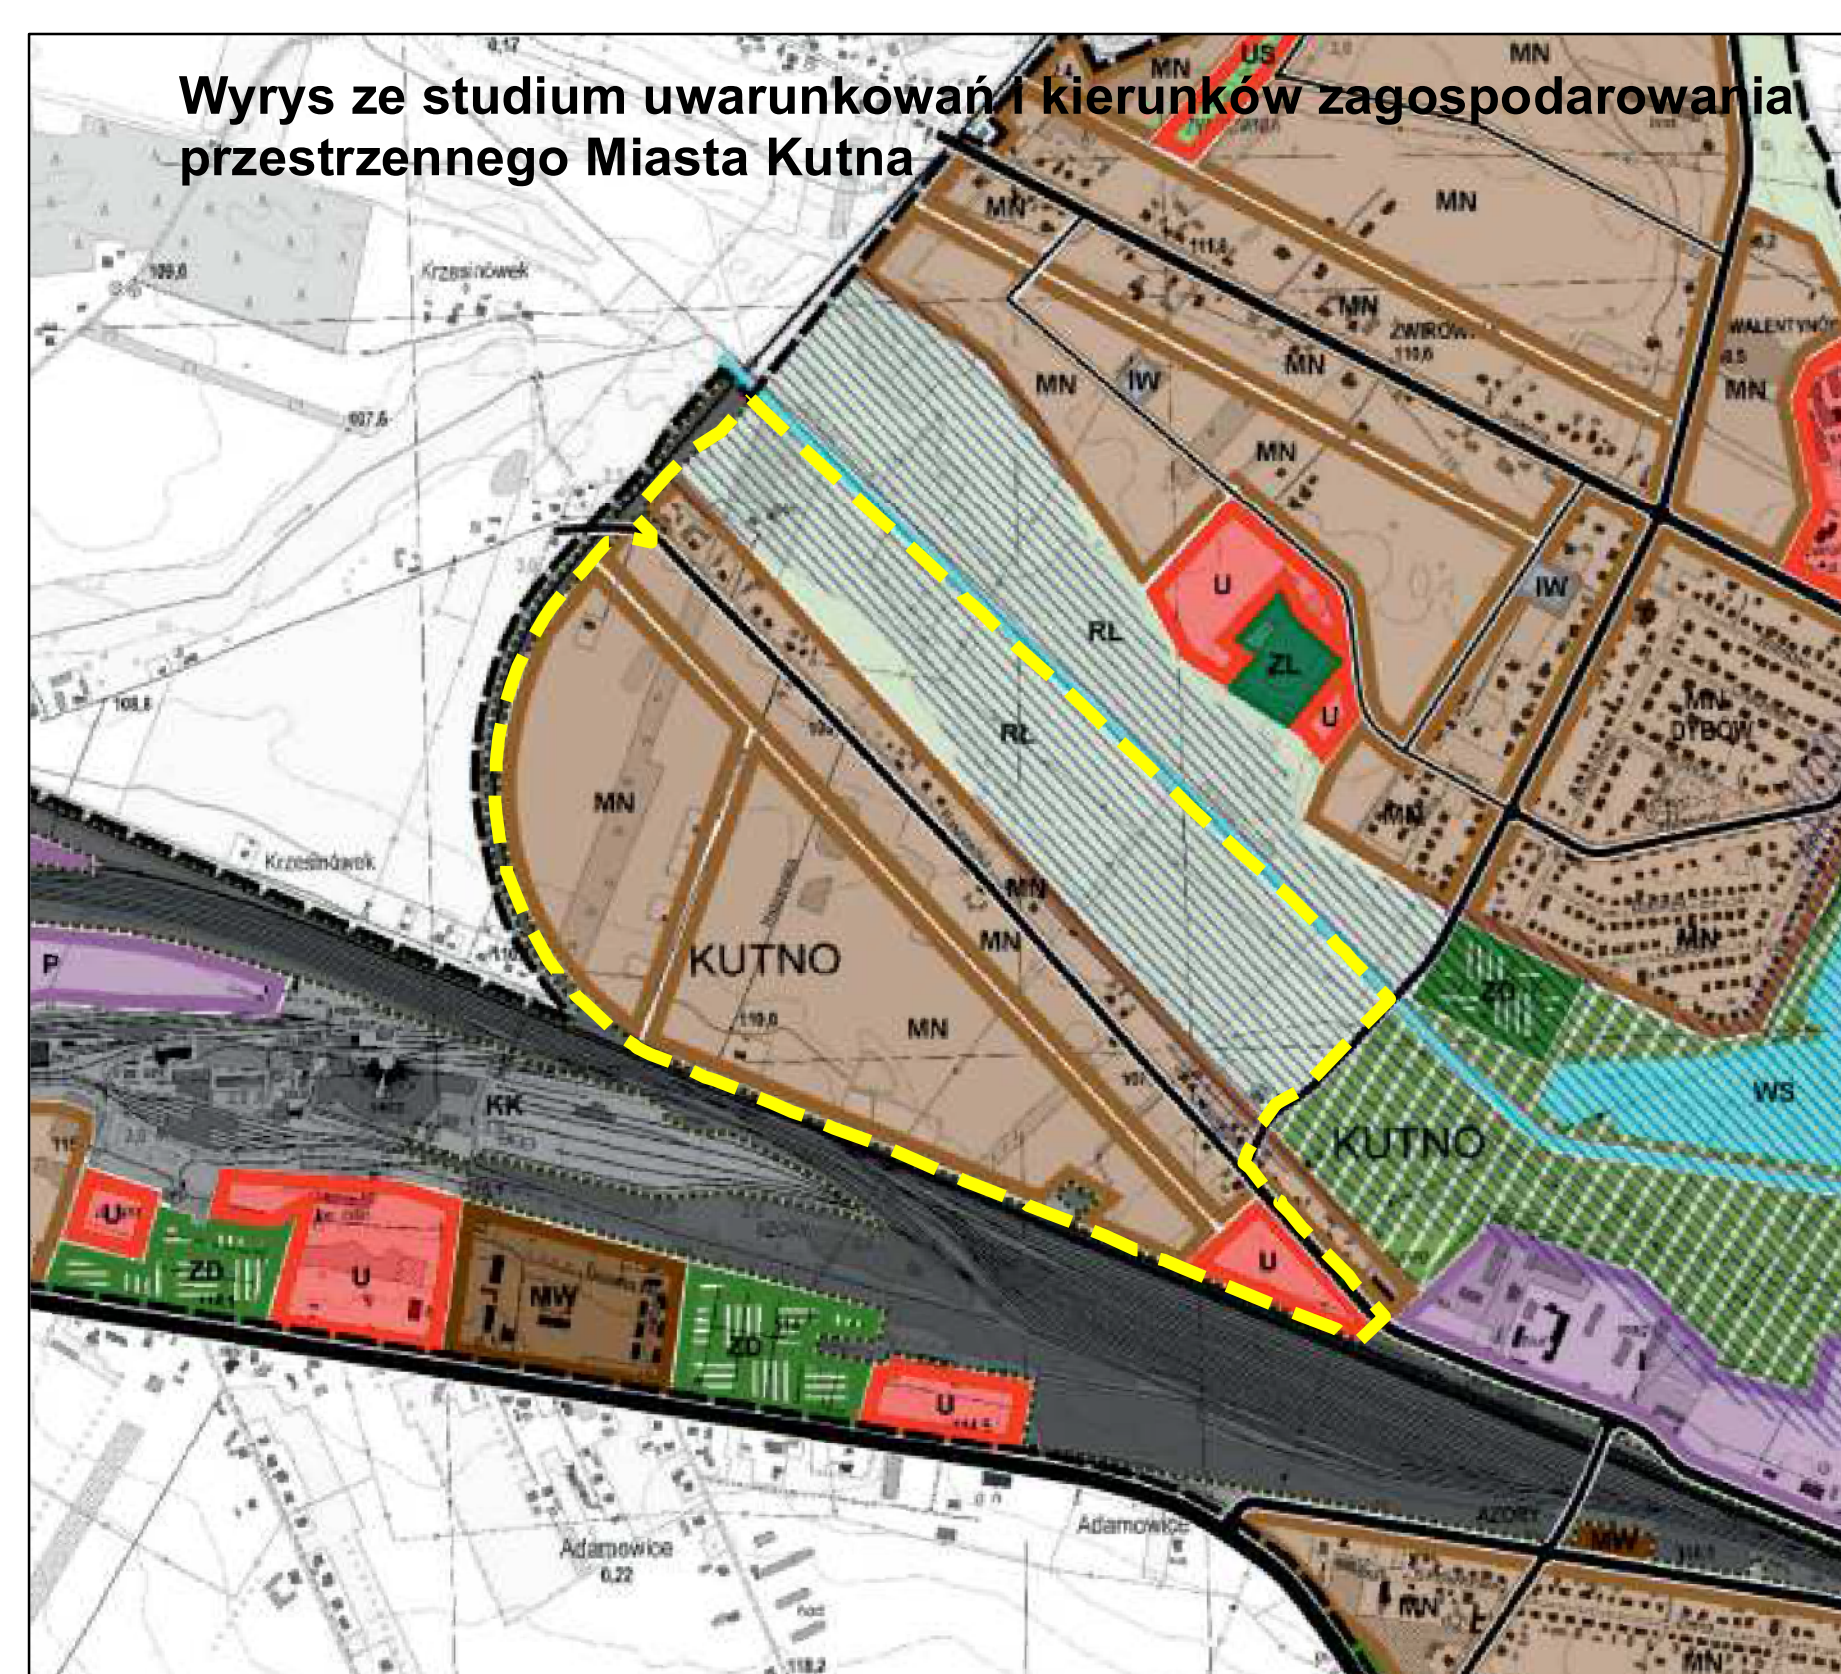

	GRANICA ADMINISTRACYJNA MIASTA
	TERENY ZAGOSPODAROWANIA MIESZKANIOWEGO
	TERENY ZAGOSPODAROWANIA USŁUGOWEGO
	TERENY ZAGOSPODAROWANIA INFRASTRUKTURY ENERGETYCZNEJ
	TERENY ZAGOSPODAROWANIA ZIELENI
	TERENY ZAGOSPODAROWANIA LASÓW
	TERENY ZAGOSPODAROWANIA DROG
	Obszary szczególnego zagrożenia powodzią
	Obszary wymagające szczególnych warunków zagospodarowania terenów
	proponowane podziały geodezyjne i rozwiązania komunikacyjne

