

# MIASTO KUTNO

## MIEJSCOWY PLAN ZAGOSPODAROWANIA PRZESTRZENNEGO DLA OBSZARU POŁOŻONEGO W KUTNIE PRZY ULICY PADEREWSKIEGO

ZAŁĄCZNIK NR 1 DO  
PROGNOZY ODDZIAŁYWANIA NA ŚRODOWISKO  
SKALA 1:1000

### Ustalenia

- granice planu
- linie rozgraniczające tereny o różnym przeznaczeniu lub różnych zasadach zagospodarowania
- nieprzekraczalne linie zabudowy

### Przeznaczenie terenów:

- MN - tereny zabudowy mieszkaniowej jednorodzinnej
- UMN - tereny zabudowy usługowej i zabudowy mieszkaniowej jednorodzinnej
- U - tereny zabudowy usługowej
- ZP - tereny zieleni urządzonej o funkcji izolacyjnej
- KDZ - teren drogi publicznej klasy zbiorczej
- KDL - tereny dróg publicznych klasy lokalnej
- KDD - tereny dróg publicznych klasy dojazdowej

### Obszary wymagające szczególnych warunków zagospodarowania terenów:


- granice strefy technologicznej od istniejących napowietrznych linii elektroenergetycznych 110kV i 15 kV
- granice obszarów zdrenowanych

### Oznaczenia informacyjne:

- istniejące napowietrzne linie elektroenergetyczne 110 kV
- istniejące napowietrzne linie elektroenergetyczne 15 kV
- proponowane podziały geodezyjne i rozwiązania komunikacyjne


### Typy oddziaływania na środowisko:

- typ 1
- typ 2
- typ 3
- typ 4
- typ 5
- typ 6

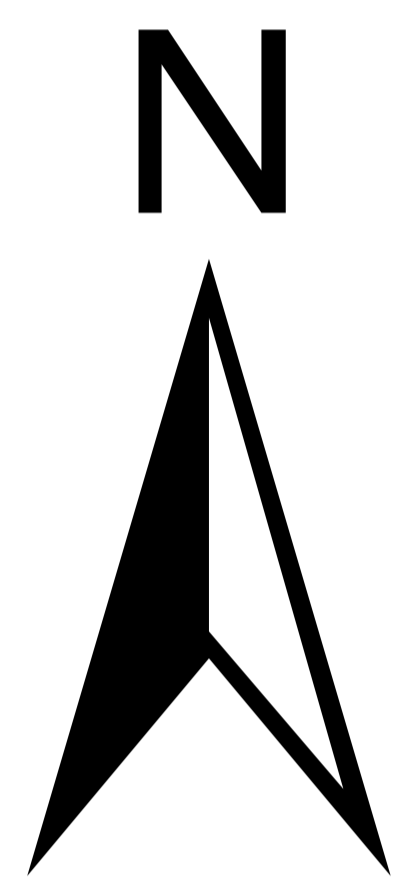

0 25 50 100 150 200 250 m

### Wyrys ze studium uwarunkowań i kierunków zagospodarowania przestrzennego Miasta Kutna

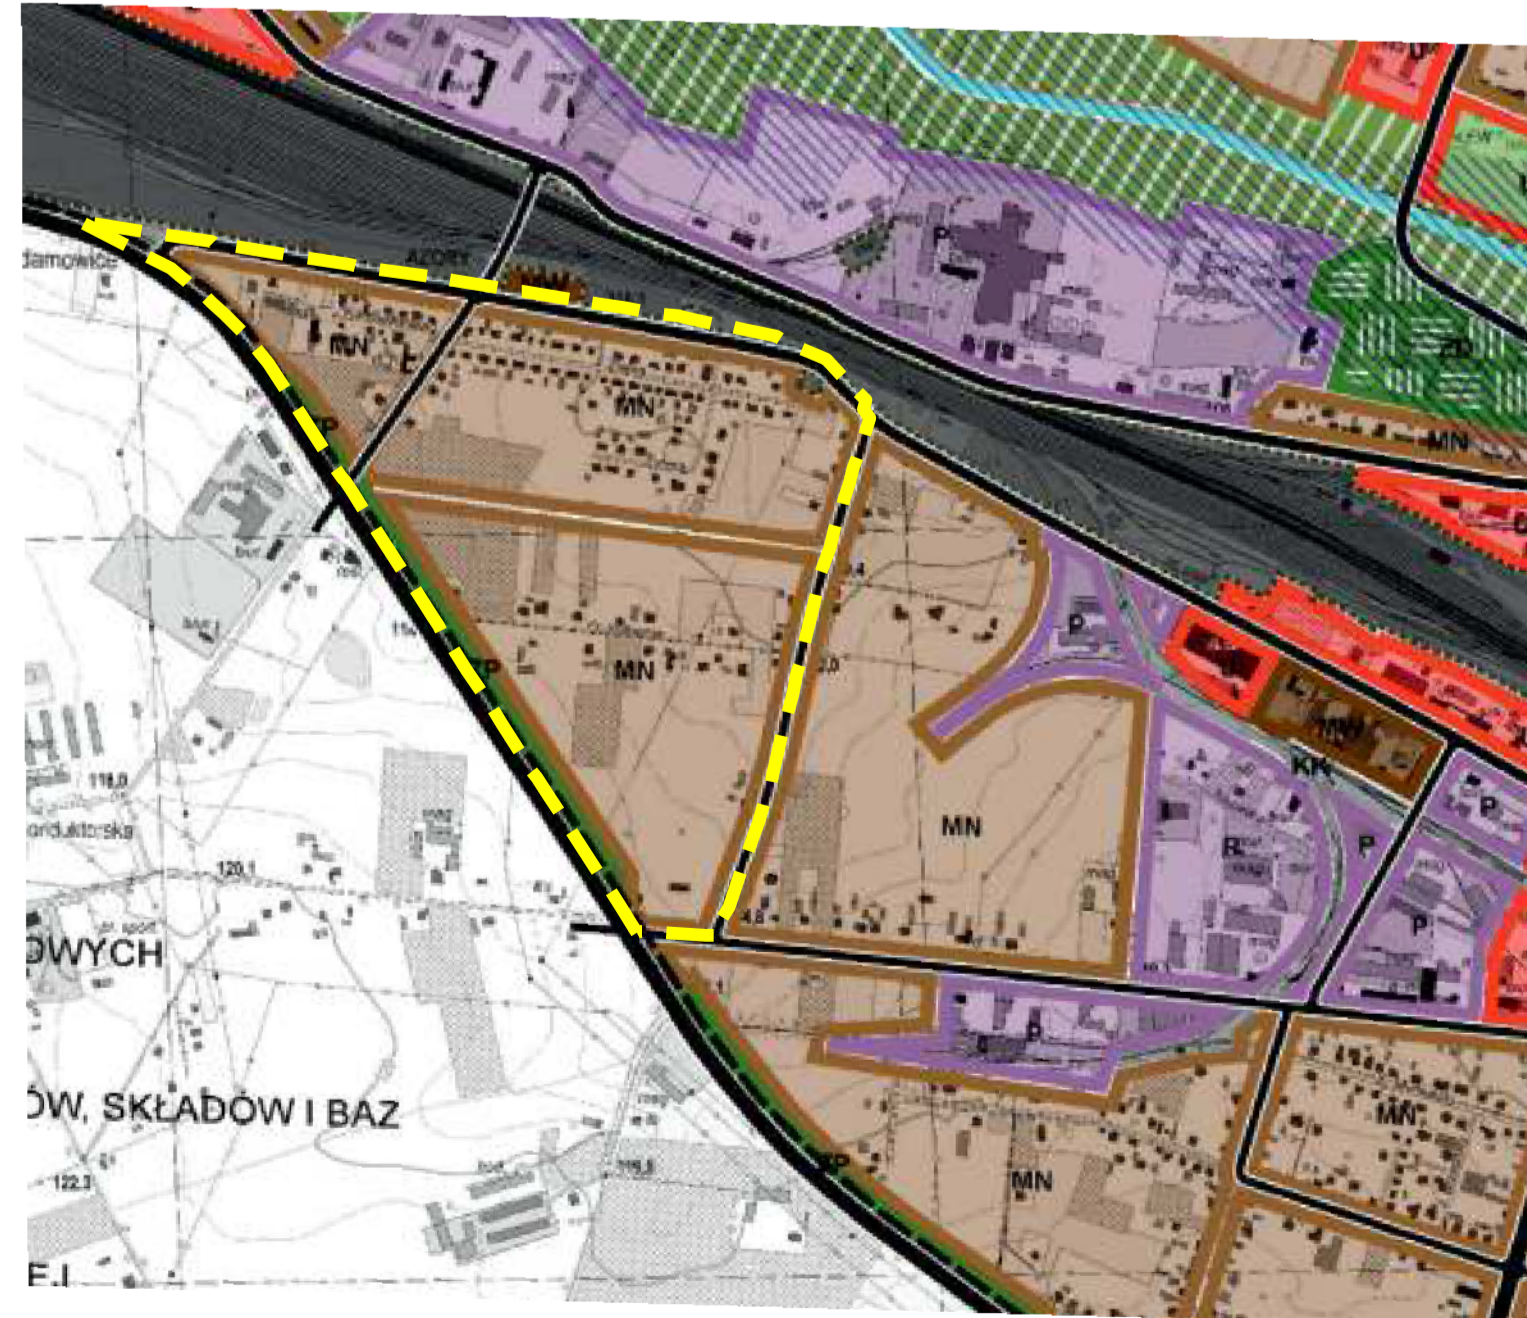

- GRANICA ADMINISTRACYJNA MIASTA
  - TERENY ZABUDOWY ŚRODOWISKOWEJ
  - TERENY ZABUDOWY WIELKOPŁASZCZYNOWEJ
  - TERENY ZABUDOWY JEDNORODZINNEJ
  - TERENY USŁUG
  - TERENY USŁUG Z LOKALIZACJĄ WIELKOPRZEMISŁOWO-PRZEMYSŁOWO-LOGISTYCZNO-PRZEKŁADOWĄ
  - TERENY USŁUG SPORTU I REKREACJI
  - TERENY ZABUDOWY PRZEMYSŁOWEJ, MAGAZYNOWEJ, SKŁADOWEJ I BAZ
  - TERENY TECHNICZNE I OBSŁUGI MIASTA
  - TERENY ZIELENI PARKOWEJ I OBSŁUGI URZĄDZENIEJ
  - TERENY OGRODÓW DZIAŁKOWYCH
  - TERENY EMITANTÓW
  - TERENY LASÓW I ZADRZEWIEN
  - TERENY GÓR
  - TERENY WÓD PONURZEWIENNYCH
  - TERENY KOLEJOWE
  - GRANICA TERENÓW ZAMKNIĘTYCH WRAZ ZE STREFĄ OCHRONNĄ
  - ZIELONA OSIE MIASTA
  - OSIOWNO-MIEJSKA PRZESTRZEŃ PUBLICZNA
  - TERYTOREJNE WYKŁADKI MIEJSKIE
  - OBIEKTY SZCZEGÓLNEGO ZAGROZENIA POWODZIĄ
  - DRÓG GŁÓWNE RUCHU PRZYSZESZONOŚĆ
  - DRÓG GŁÓWNE
  - DRÓG ZBIORCZE
  - DRÓG LOKALNE
  - DRÓG LOKALNE LUB DOJAZDOWE
- Granice poszczególnych obszarów odpowiadają dokładności skali mapy. Ich uściślenie oraz dostosowanie do granic ewidencyjnych poszczególnych nieruchomości nastąpi w miejscowych planach zagospodarowania przestrzennego.
- Przedstawione przeznaczenie terenu odnosi się do wyznaczonego obszaru i oznacza jego wiodącą funkcję. Nie może być odwołane do poszczególnych nieruchomości, a stanowi ustalenie do składowania funkcji określonych w miejscowym planie zagospodarowania przestrzennego.
- Układ komunikacyjny ma charakter schematyczny, a pokazane linie oznaczają szerokość linii rozgraniczających dla poszczególnych klas ulic (D, Z, U).

— granice planu