

# MIASTO KUTNO

## MIEJSKOWY PLAN ZAGOSPODAROWANIA PRZESTRZENNEGO DLA OBSZARU POŁOŻONEGO W KUTNIE PRZY ULICY RASZEWSKIEJ

ZAŁĄCZNIK NR 1 DO  
PROGNOZY ODDZIAŁYWANIA NA ŚRODOWISKO  
SKALA 1:1000

### Typy oddziaływania na środowisko:

- typ 1
- typ 2
- typ 3
- typ 4
- typ 5
- typ 6

### Ustalenia

- granicę planu
- linie rozgraniczające tereny o różnym przeznaczeniu lub różnych zasadach zagospodarowania
- nieprzekraczalną linię zabudowy
- granicę terenów zamkniętych
- istniejący rów melioracyjny do przykrycia lub likwidacji celu skanalizowania

### Przeznaczenie terenów:

- MN - tereny zabudowy mieszkaniowej jednorodzinnej
- UMN - tereny zabudowy usługowej i zabudowy mieszkaniowej jednorodzinnej
- U - tereny zabudowy usługowej
- E - teren infrastruktury elektroenergetycznej
- ZN - teren zieleni nieurządzonej
- ZL - teren lasów
- KDZ - teren drogi publicznej klasy zbiorczej
- KDL - tereny dróg publicznych klasy lokalnej
- KDD - tereny dróg publicznych klasy dojazdowej

### Obszary podlegające ochronie:


- granicę obszarów szczególnego zagrożenia powodzią

### Obszary wymagające szczególnych warunków zagospodarowania terenów:

- granicę strefy technologicznej od istniejących napowietrznych linii elektroenergetycznych 110kV i 15 kV

### Oznaczenia informacyjne:

- istniejące napowietrzne linie elektroenergetyczne 110 kV
- istniejące napowietrzne linie elektroenergetyczne 15 kV
- proponowane podziały geodezyjne i rozwiązania komunikacyjne

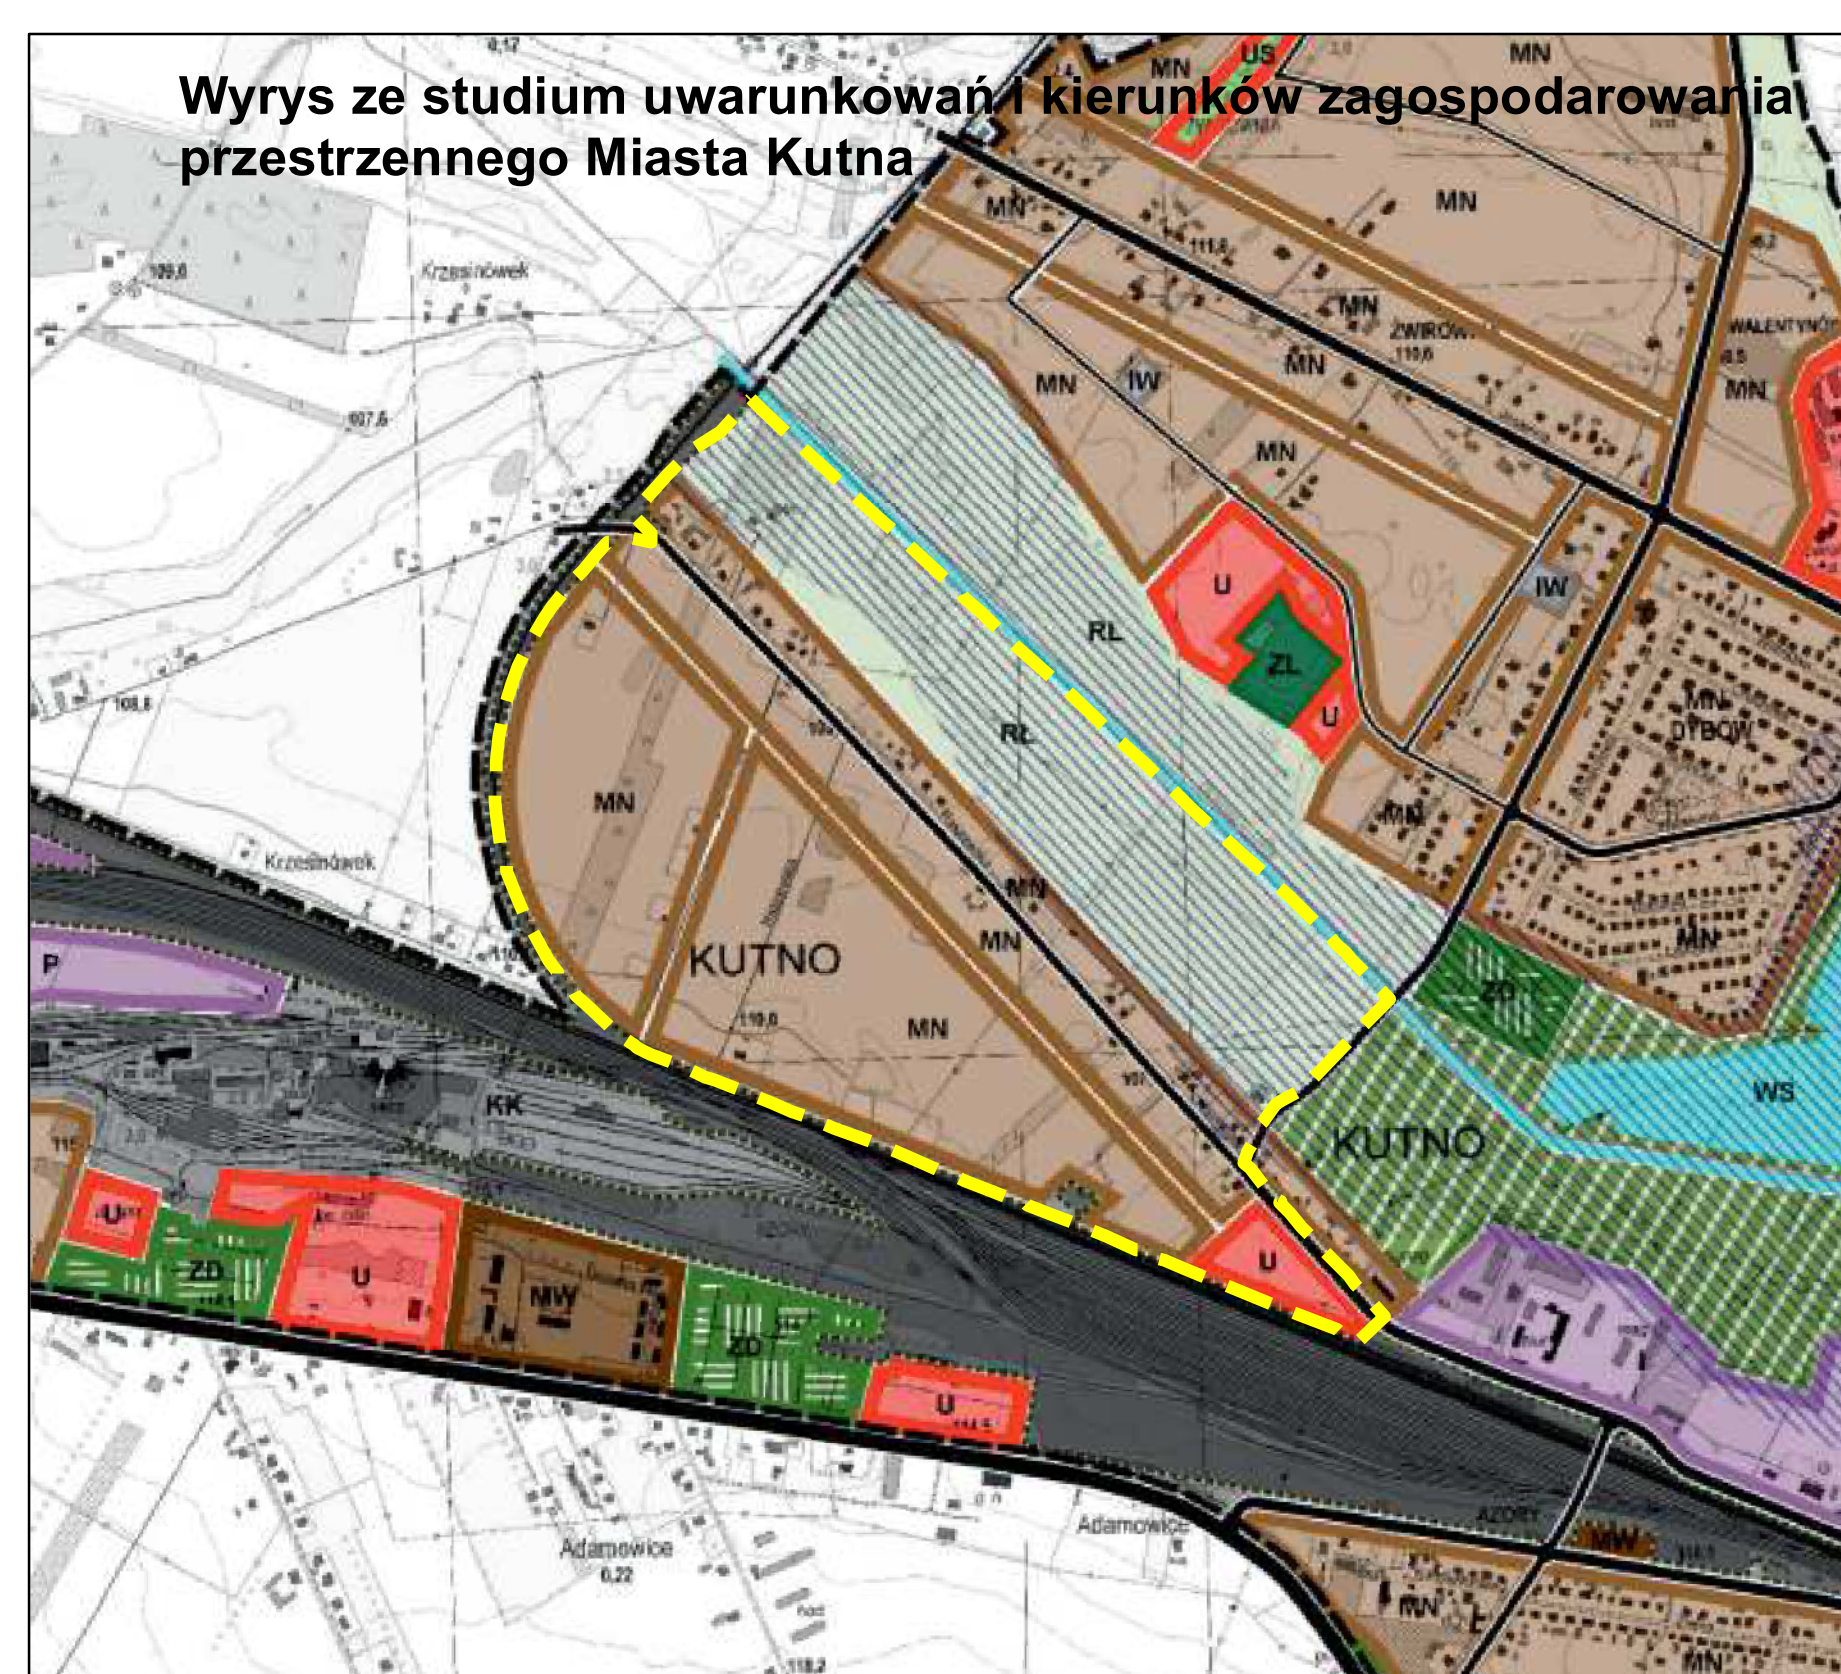

	GRANICA ADMINISTRACYJNA MIASTA
	TERENY ZAGOSPODAROWANIA MIESZKANIOWEGO
	TERENY ZAGOSPODAROWANIA USŁUGOWEGO
	TERENY USŁUG SPORTOWYCH I REKREACYJNYCH
	TERENY PRZEMISŁOWE I PRZEMISŁOWO-USŁUGOWE
	TERENY INFRASTRUKTURY ENERGETYCZNEJ I INNYCH PRZEKAZU ENERGII
	TERENY ZIELENI PARKOWEJ I ZIELENI URZĄDZONEJ
	TERENY CMENTARZY
	TERENY LASÓW I PODLESIENI
	TERENY WOD KANALIZACYJNYCH I WOD KANALIZACYJNYCH
	TERENY KOLEJOWE
	GRANICA TERENÓW ZAMKNIĘTYCH WRAZ ZE STREFĄ OCHRONY
	ZIELEŃ MIĘDZYMIASTA
	OTOCZENIE OBSZARU PRZESTRZENI PUBLICZNEJ
	TERENY WYKONAWCZE MIĘDZYMIASTA
	Obszar szczególnego zagrożenia powodzią
	DROGI GŁÓWNE RUCHU PRZYPISZCZONEGO
	DROGI GŁÓWNE
	DROGI ZBIORCZE
	DROGI LOKALNE
	DROGI LOKALNE LUB DOJAZDOWE

--- granice planu

