

MIASTO KUTNO



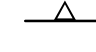

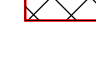
MIEJSCOWY PLAN ZAGOSPODAROWANIA PRZESTRZENNEGO DLA OBSZARU POŁOŻONEGO W KUTNIE PRZY ULICY RASZEWSKIEJ

ZAŁĄCZNIK NR 1 DO
PROGNOZY ODDZIAŁYWANIA NA ŚRODOWISKO
SKALA 1:1000







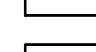

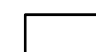

Typy oddziaływania na środowisko:

-  typ 1
-  typ 2
-  typ 3
-  typ 4
-  typ 5
-  typ 6

Ustalenia

-  granice planu
-  linie rozgraniczające tereny o różnym przeznaczeniu lub różnych zasadach zagospodarowania
-  nieprzekraczalne linie zabudowy
-  granice terenów zamkniętych
-  istniejący rów melioracyjny do przykrycia lub likwidacji celu skanalizowania

Przeznaczenie terenów:

-  MN - tereny zabudowy mieszkaniowej jednorodzinnej
-  MNU - tereny zabudowy mieszkaniowej jednorodzinnej z zabudową usługową
-  UMN - teren zabudowy usługowej z zabudową mieszkaniową jednorodzinnej
-  U - tereny zabudowy usługowej
-  E - teren infrastruktury elektroenergetycznej
-  ZN - teren zieleni nieurządzonej
-  ZL - teren lasów
-  KDZ - teren drogi publicznej klasy zbiorczej
-  KDL - tereny dróg publicznych klasy lokalnej
-  KDD - tereny dróg publicznych klasy dojazdowej




Obszary podlegające ochronie:

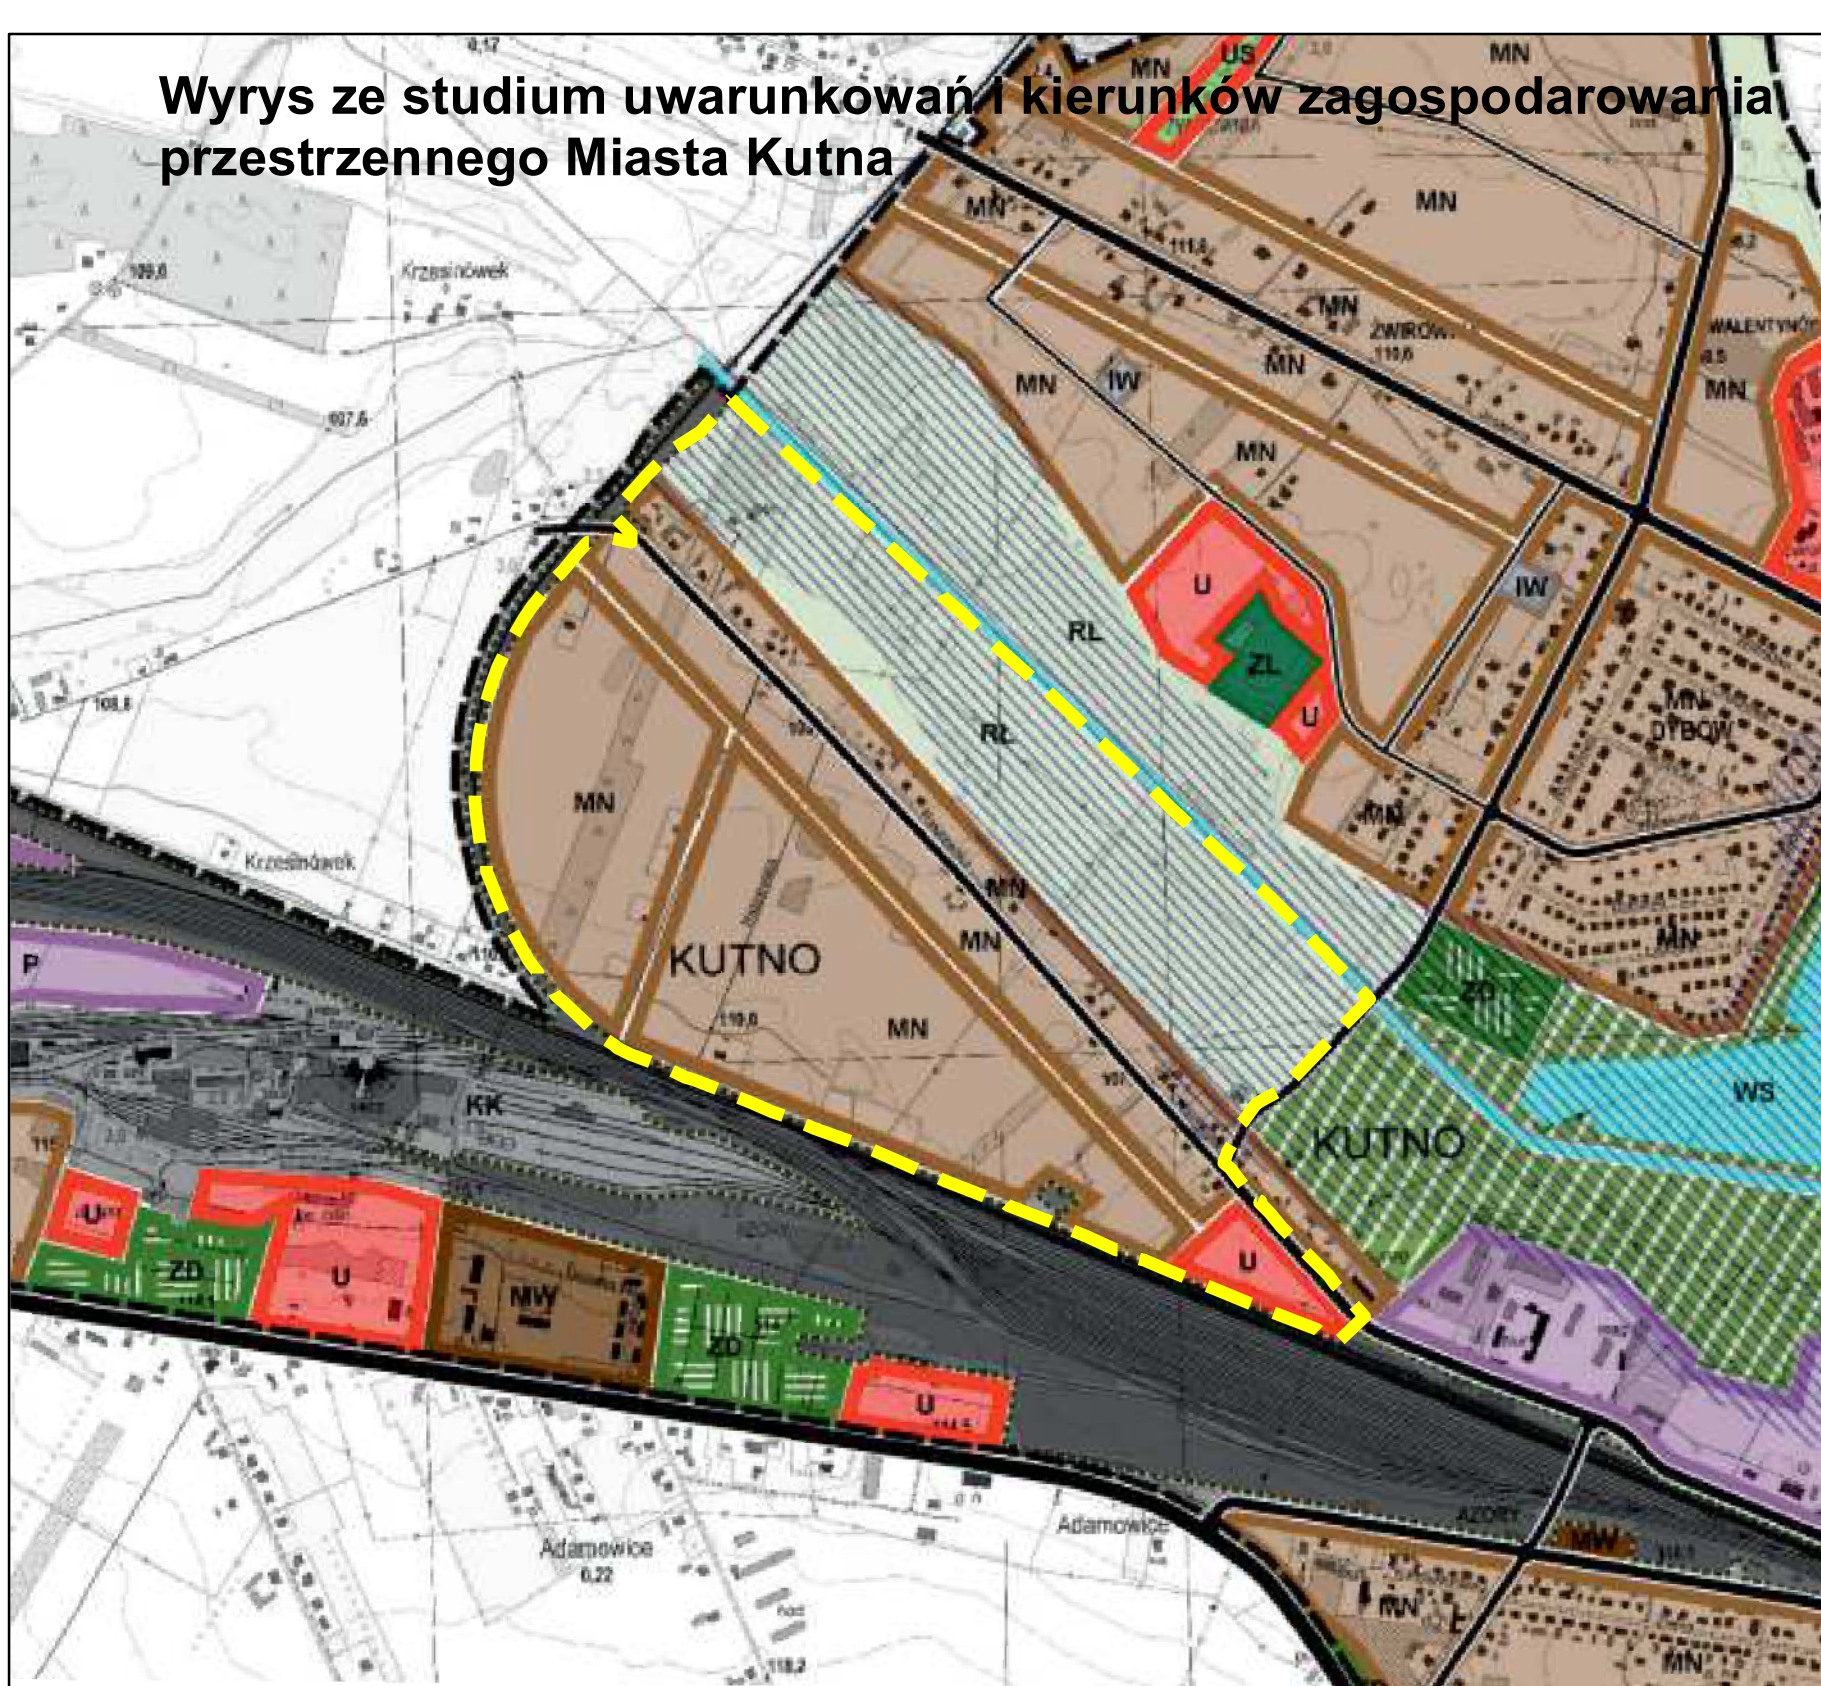
-  granice obszarów szczególnego zagrożenia powodzią















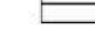
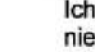

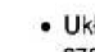



Obszary wymagające szczególnych warunków zagospodarowania terenów:

-  granice strefy technologicznej od istniejących napowietrznych linii elektroenergetycznych 110kV i 15 kV

Oznaczenia informacyjne:

-  istniejące napowietrzne linie elektroenergetyczne 110 kV
-  istniejące napowietrzne linie elektroenergetyczne 15 kV
-  proponowane podziały geodezyjne i rozwiązania komunikacyjne



	GRANICA ADMINISTRACYJNA MIASTA
	TERENY ZAGOSPODAROWANIA ŚRODKO- I ZŁOTYCH
	TERENY ZABUDOWY JEDNORODZINNEJ
	TERENY USŁUG
	TERENY USŁUG Z OMIJANIEM
	TERENY USŁUG SPORTOWYCH I REKREACYJNYCH
	TERENY USŁUG WYKONAWCZYCH I PRACOWNICZYCH
	TERENY USŁUG WYKONAWCZYCH I PRACOWNICZYCH
	TERENY ZIELENI PARKOWEJ I ZIELENI URZĄDZENIA
	TERENY ZIELENI PARKOWEJ I ZIELENI URZĄDZENIA
	TERENY OGRÓDÓW EDUKACYJNYCH
	TERENY OGRÓDÓW EDUKACYJNYCH
--- granice planu

