

# MIASTO KUTNO

## MIEJSCOWY PLAN ZAGOSPODAROWANIA PRZESTRZENNEGO DLA OBSZARU POŁOŻONEGO W KUTNIE PRZY ULICY PADEREWSKIEGO

RYSUNEK PLANU  
ZAŁĄCZNIK NR 1 DO UCHWAŁY .....  
RADY MIASTA KUTNO Z DNIA .....  
SKALA 1:1000

### Ustalenia

- granice planu
- linie rozgraniczające tereny o różnym przeznaczeniu lub różnych zasadach zagospodarowania
- nieprzekraczalne linie zabudowy

### Przeznaczenie terenów:


- MN - tereny zabudowy mieszkaniowej jednorodzinnej
- MNU - tereny zabudowy mieszkaniowej jednorodzinnej i zabudowy usługowej
- UMN - tereny zabudowy usługowej i zabudowy mieszkaniowej jednorodzinnej
- U - tereny zabudowy usługowej
- ZP - tereny zieleni urządzonej o funkcji izolacyjnej
- KDZ - teren drogi publicznej klasy zbiorczej
- KDL - tereny dróg publicznych klasy lokalnej
- KDD - tereny dróg publicznych klasy dojazdowej

### Obszary wymagające szczególnych warunków zagospodarowania terenów:


- granice strefy technologicznej od istniejących napowietrznych linii elektroenergetycznych 110kV i 15 kV
- granice obszarów zdrewnianych

### Oznaczenia informacyjne:

- istniejące napowietrzne linie elektroenergetyczne 110 kV
- istniejące napowietrzne linie elektroenergetyczne 15 kV
- proponowane podziały geodezyjne i rozwiązania komunikacyjne
- granice administracyjne miasta Kutno

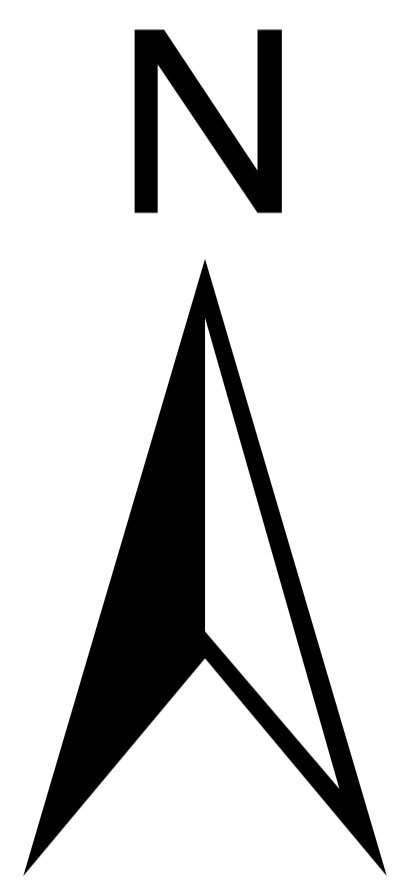

Wyrus ze studium uwarunkowań i kierunków zagospodarowania przestrzennego Miasta Kutna

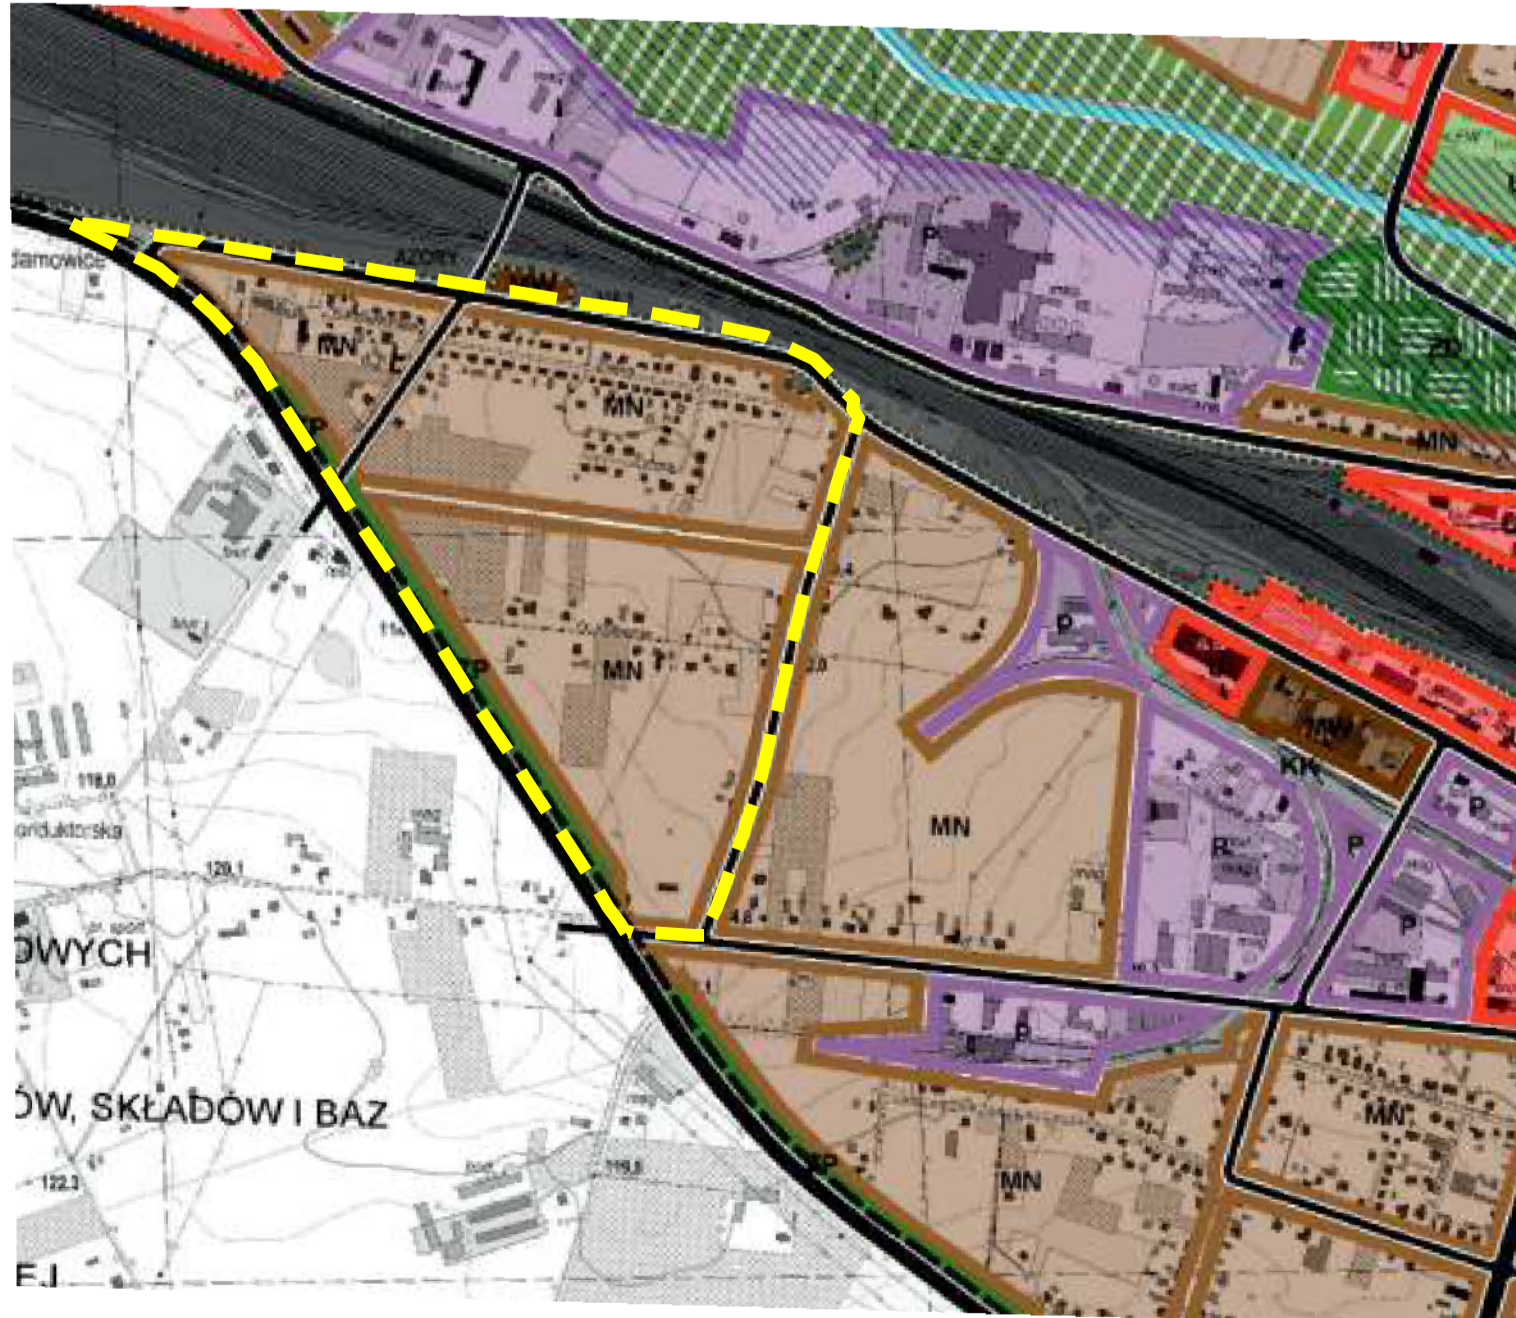

— granice planu