

# MIASTO KUTNO

## MIEJSOWY PLAN ZAGOSPODAROWANIA PRZESTRZENNEGO DLA OBSZARU POŁOŻONEGO W KUTNIE PRZY ULICY RASZEWSKIEJ

RYSUNEK PLANU  
ZAŁĄCZNIK NR 1 DO UCHWAŁY .....  
RADY MIASTA KUTNO Z DNIA .....  
SKALA 1:1000

### Ustalenia

- granice planu
- linie rozgraniczające tereny o różnym przeznaczeniu lub różnych zasadach zagospodarowania
- - - nieprzekraczalne linie zabudowy
- granice terenów zamkniętych
- istniejący rów melioracyjny do przykrycia lub likwidacji celu skanalizowania

### Przeznaczenie terenów:

- MN – tereny zabudowy mieszkaniowej jednorodzinnej
- MNU – tereny zabudowy mieszkaniowej jednorodzinnej i zabudowy usługowej
- UMN – teren zabudowy usługowej i zabudowy mieszkaniowej jednorodzinnej
- U – tereny zabudowy usługowej
- E – teren infrastruktury elektroenergetycznej
- ZN – teren zieleni nieurządzonej
- ZL – teren lasów
- KDZ – teren drogi publicznej klasy zbiorczej
- KDL – tereny dróg publicznych klasy lokalnej
- KDD – tereny dróg publicznych klasy dojazdowej

### Obszary podlegające ochronie:


- granice obszarów szczególnego zagrożenia powodzią

### Obszary wymagające szczególnych warunków zagospodarowania terenów:

- granice strefy technologicznej od istniejących napowietrznych linii elektroenergetycznych 110kV i 15 kV

### Oznaczenia informacyjne:

- istniejące napowietrzne linie elektroenergetyczne 110 kV
- istniejące napowietrzne linie elektroenergetyczne 15 kV
- - - proponowane podziały geodezyjne i rozwiązania komunikacyjne

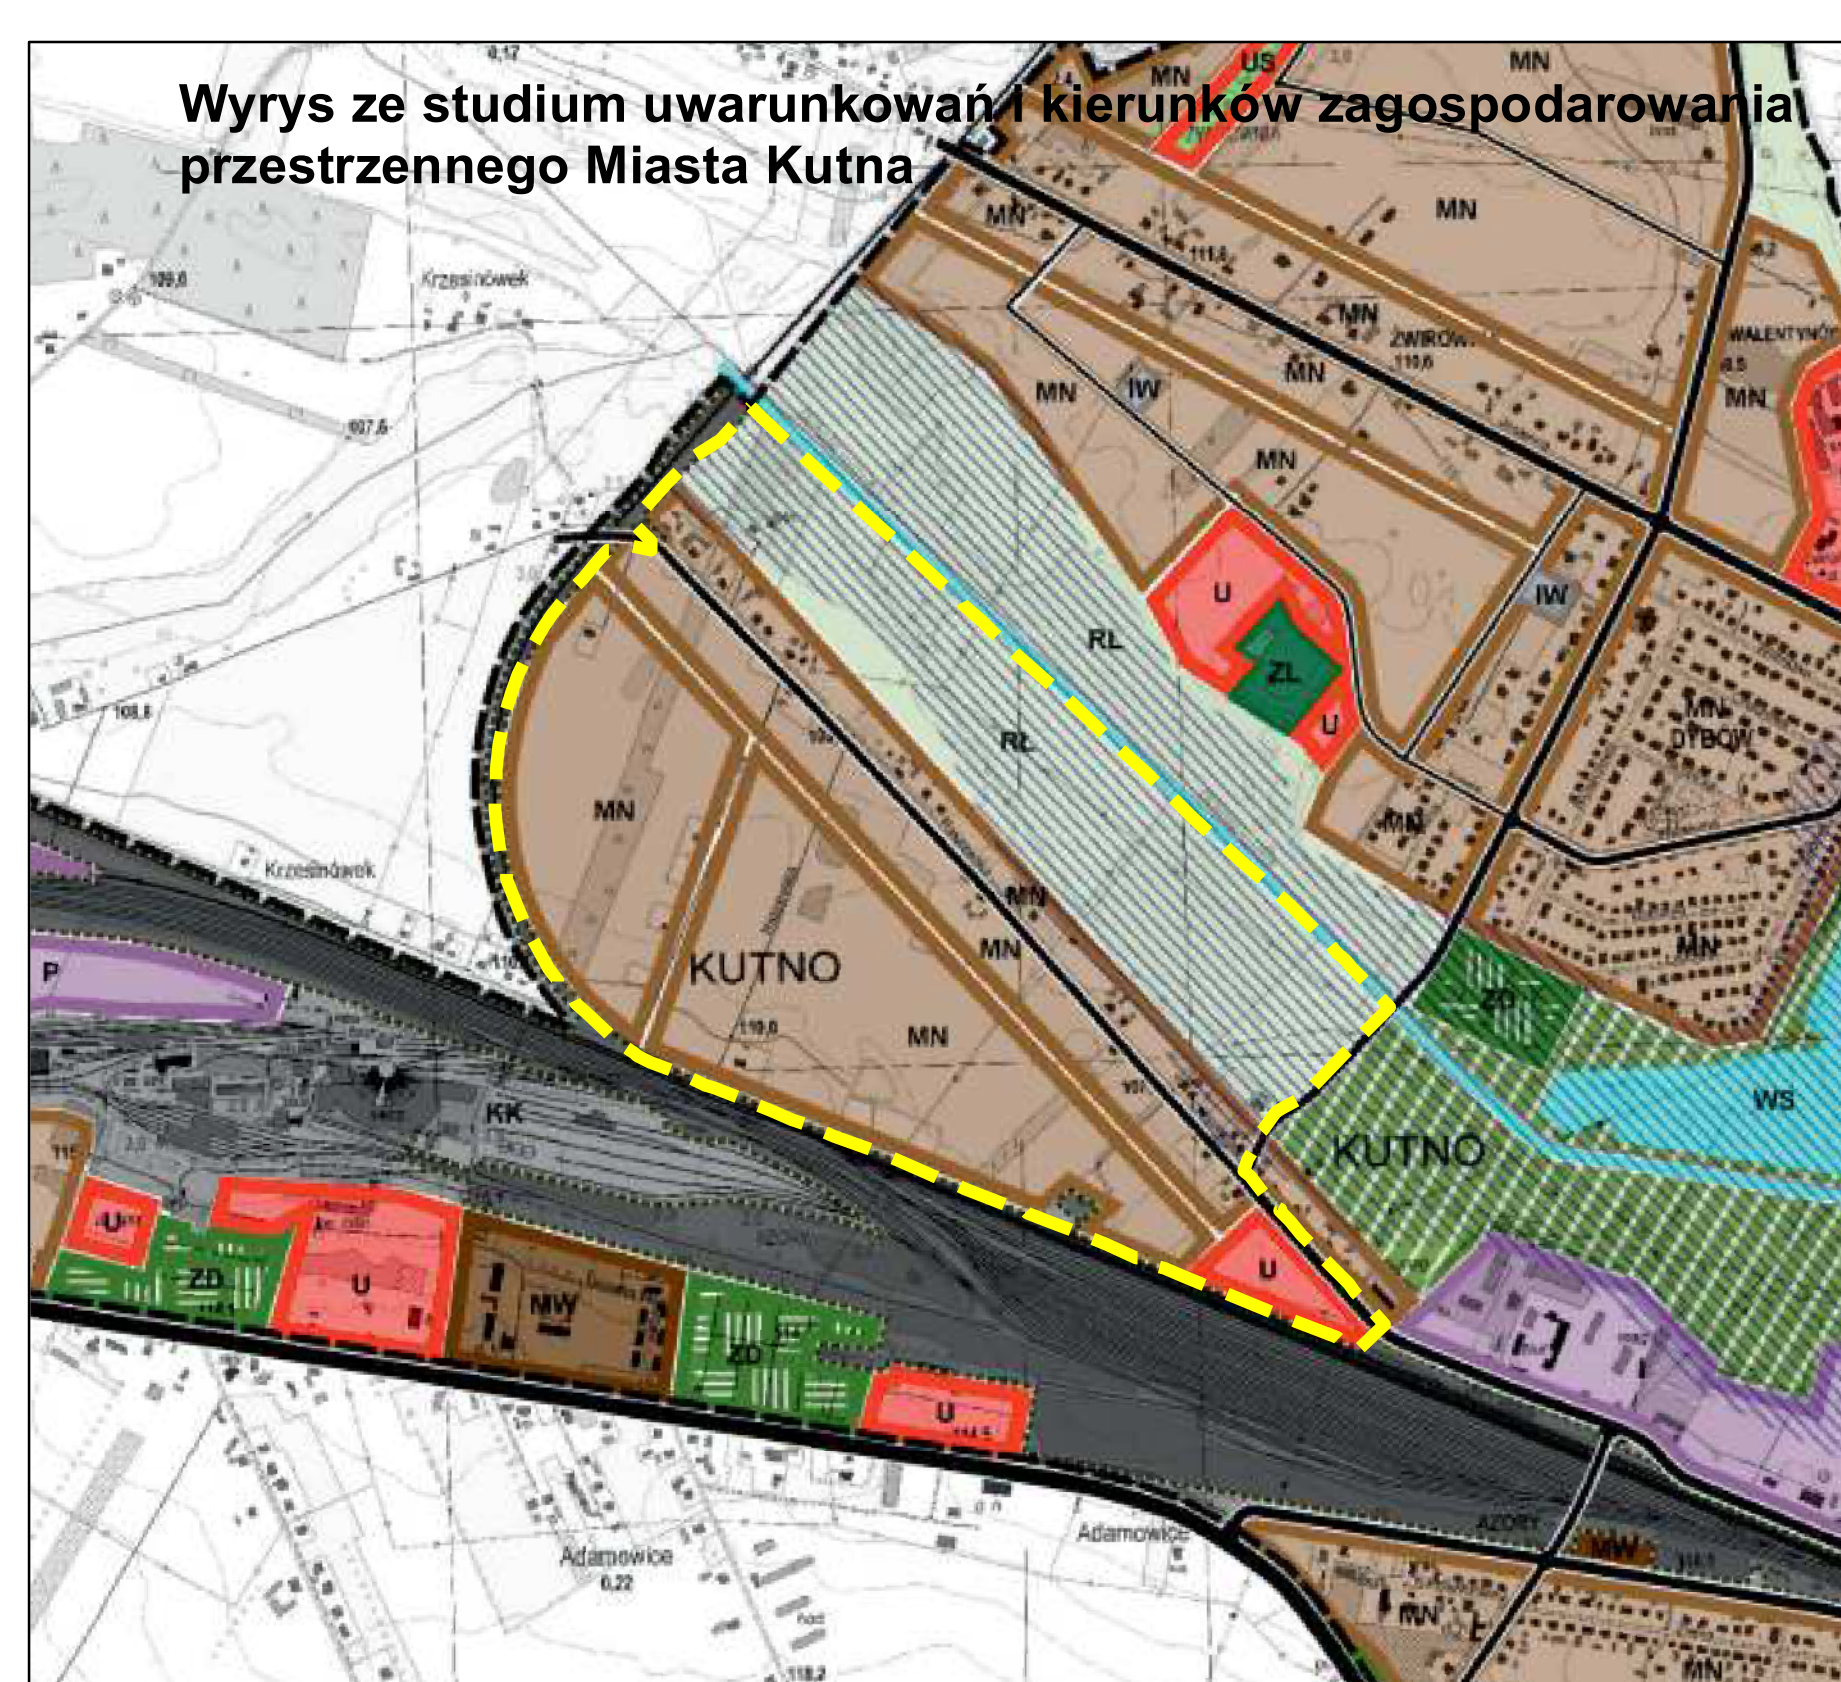

	GRANICA ADMINISTRACYJNA MIASTA
	TERENY ZAGOSPODAROWANIA MIESZKANIOWEGO
	TERENY ZABUDOWY USŁUGOWEJ
	TERENY USŁUG I INNYCH DZIAŁALNOŚCI PRZEMISŁOWO-ROZWOJOWYCH
	TERENY WIOSN I SPORTOWE
	TERENY PRZEMISŁOWO-ROZWOJOWE, BRANŻOWYCH ZABUDOWY
	TERENY ZIELENI PARKOWEJ I ZIELENI URZĄDZENIEJ
	TERENY OGRÓDÓW EDUKACYJNYCH
	TERENY DZIAŁALNOŚCI
	TERENY ŁĄKOWYCH PODRĘCZNIEN
	TERENY ŁĄK
	TERENY WÓD KWARCZANOWYCH
	TERENY KOLEJOWE
	GRANICA TERENÓW ZAMKNIĘTYCH WRAZ ZE STREFĄ OCHRONY
	ZIELENI MIĘDZY
	OBROTOWA OBSZAR PRZESTRZENNY PUBLICZNA
	TERENY WYKONAWCZOŚCI MIEJSKIE
	OBZAR SZCZEGÓLNEGO ZAGROZENIA POWODZIĄ
	DROGI GŁÓWNE RUCHU PRZYPISZCZEGO
	DROGI GŁÓWNE
	DROGI ZBIORCZE
	DROGI LOKALNE
	DROGI LOKALNE LUB DOJAZDOWE



--- granice planu