

MIASTO KUTNO


MIJESKOWY PLAN ZAGOSPODAROWANIA PRZESTRZENNEGO DLA OBSZARU POŁOŻONEGO W KUTNIE PRZY ULICY OPOROWSKIEJ, ZACISZE I DRODZE KRAJOWEJ NR 60

ZAŁĄCZNIK NR 1 DO PROGNOZY ODDZIAŁYWANIA NA ŚRODOWISKO SKALA 1:1000

Typy oddziaływania na środowisko

- typ 1
- typ 2
- typ 3
- typ 4
- typ 5
- typ 6
- typ 7

Wyrzys ze studium uwarunkowań i kierunków zagospodarowania przestrzennego Miasta Kutna

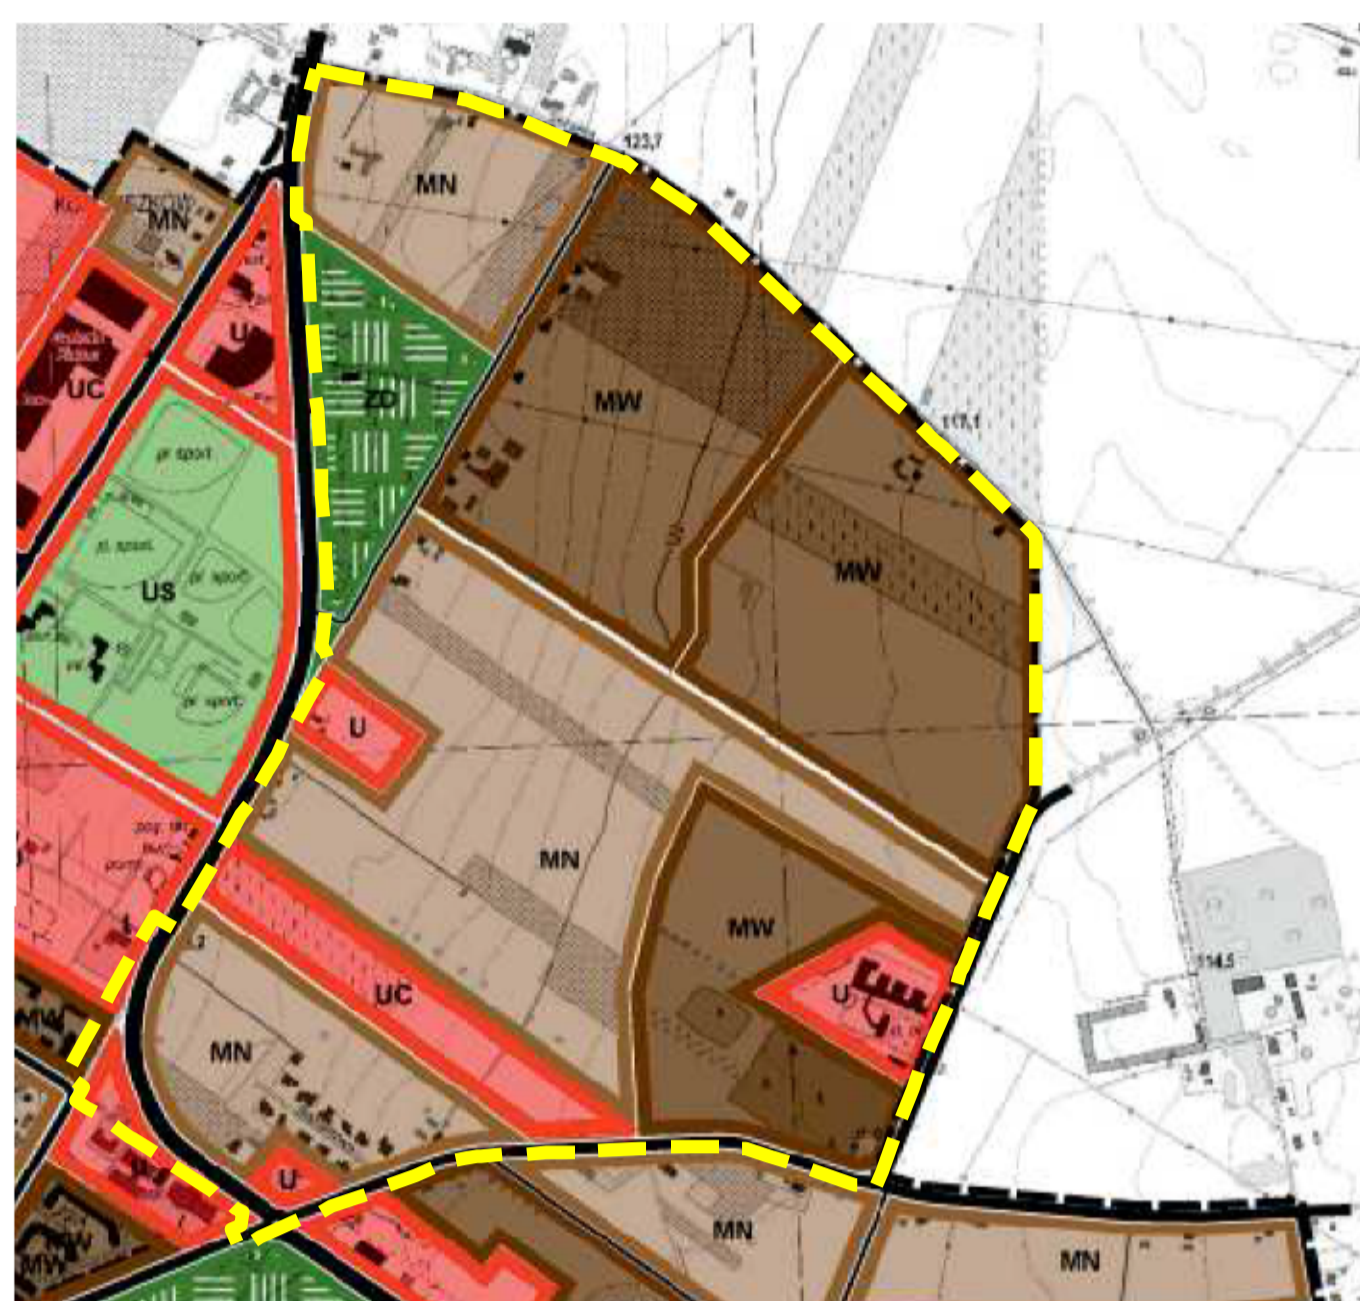

granicie planu

Legenda

- granicie planu
 - linie rozgraniczające tereny o różnym przeznaczeniu lub różnych zasadach zagospodarowania
 - nieprzekraczalne linie zabudowy
 - granicie terenów pod budowę obiektów handlowych o powierzchni sprzedaży powyżej 2000 m²
 - bliskie rowy melioracyjne do przykrycia lub likwidacji osiu skanalizowania
- Przeznaczenie terenów:**
- MN - tereny zabudowy mieszkaniowej jednorodzinnej
 - MNU - tereny zabudowy mieszkaniowej jednorodzinnej i zabudowy usługowej
 - MW - tereny zabudowy mieszkaniowej wielorodzinnej
 - U - tereny zabudowy usługowej
 - UCU - tereny obiektów handlowych o powierzchni sprzedaży powyżej 2000 m² i zabudowy usługowej
 - ZD - teren ogrodów działkowych
 - KDGP - tereny dróg publicznych klasy głównej ruchu przyspieszonego
 - KDZ - tereny dróg publicznych klasy zbiorczej
 - KDL - tereny dróg publicznych klasy lokalnej
 - KDD - tereny dróg publicznych klasy dojazdowej

- Obszary podlegające ochronie:**
- granicie stanowisk archeologicznych wraz z numerem ewid. stanowiska
 - granicie strefy ochrony archeologicznej
- Obszary wymagające szczególnych warunków zagospodarowania terenów:**
- granicie strefy technologicznej od istniejących napowietrznych linii elektroenergetycznych 110kV i 15 kV
 - granicie obszarów zdrenowanych

- Oznaczenia informacyjne:**
- istniejące napowietrzne linie elektroenergetyczne 110 kV
 - istniejące napowietrzne linie elektroenergetyczne 15 kV
 - granica administracyjna miasta Kutno

