

MIEJSCOWY PLAN ZAGOSPODAROWANIA PRZESTRZENNEGO DLA CZĘŚCI OBRĘBÓW ŚRÓDMIEŚCIE, ŁAKOSZYN, RASZEW PIASKI I SKŁĘCZKI


Załącznik nr 2
do Uchwały Nr
Rady Miasta Kutno
z dnia r.

układ współrzędnych PL2000(6)
mapa zasadnicza wydana na podstawie
licencji nr GK.II.6642.819.2022_1002_CL1
z dnia 19.05.2022 r. przez Starostę Kutnowskiego

SKALA 1:2000
0 20 40 60 80 100m

WYRYS ZE STUDIUM UWARUNKOWAŃ I KIERUNKÓW ZAGOSPODAROWANIA PRZESTRZENNEGO MIASTA KUTNO

skala 1:20 000

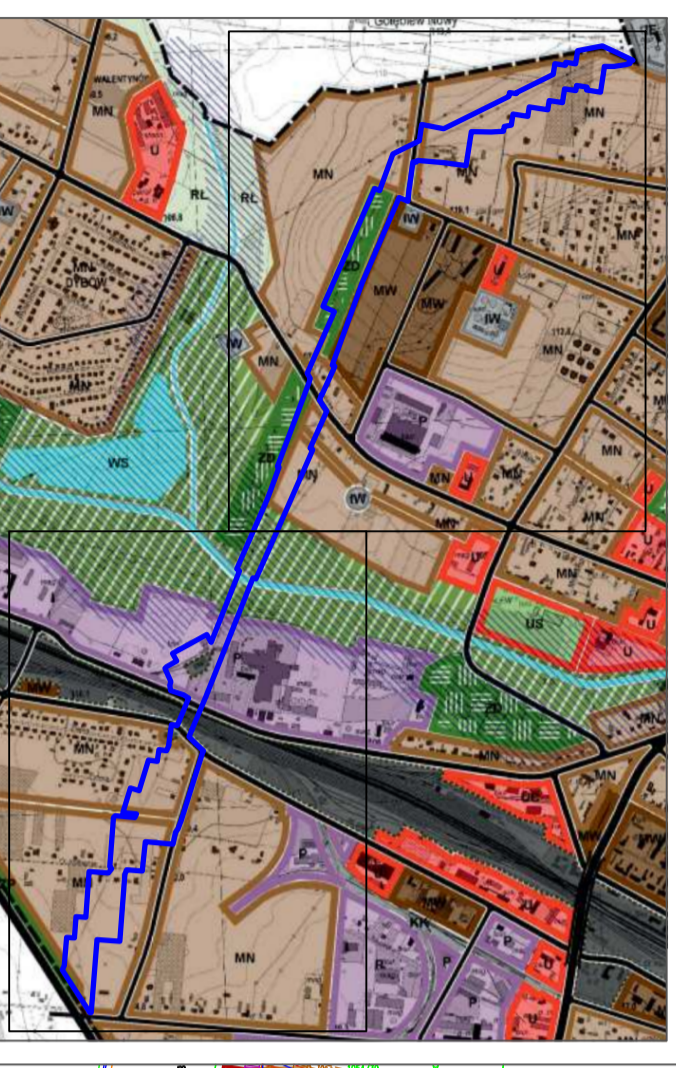

- OZNACZENIA:**
- GRANICA OBSZARU OBJĘTEGO MIEJSCOWYM PLANEM ZAGOSPODAROWANIA PRZESTRZENNEGO
 - MN TERENY ZABUDOWY JEDNORODZINNEJ
 - MW TERENY ZABUDOWY WIELORODZINNEJ
 - P TERENY ZABUDOWY PRZEMYSŁOWEJ, MAGAZYNÓW, SKŁADÓW I BAZ
 - ZP TERENY OGRÓDÓW DZIAŁKOWYCH
 - ZIELONA OŚ MIASTA
 - ZP TERENY ZIELENI PARKOWEJ I ZIELENI URZĄDZONEJ
 - WS TERENY WÓD POWIERZCHNIOWYCH
 - KK TERENY KOLEJOWE
 - GRANICA TERENÓW ZAMKNIĘTYCH WRAZ ZE STREFĄ OCHRONNĄ
 - OBSZAR SZCZEGÓLNEGO ZAGROŻENIA POWODZIĄ
 - DROGI ZBIORCZE
 - DROGI LOKALNE
 - GRANICA ADMINISTRACYJNA MIASTA



USTALENIA OBOWIĄZUJĄCE PLANU:

- GRANICA OBSZARU OBJĘTEGO PLANEM
- LINIE ROZGRANICZAJĄCE TERENY O RÓŻNYM PRZEZNACZENIU LUB RÓŻNYCH ZASADACH ZAGOSPODAROWANIA
- NIEPRZEKRACZALNE LINIE ZABUDOWY
- NIEPRZEKRACZALNE LINIE LOKALIZACJI SŁUPÓW NAWIETRZNEJ LINII ELEKTROENERGETYCZNEJ WYSOKIEGO NAPIĘCIA 110 kV
- MN-U TERENY ZABUDOWY MIESZKANIOWEJ JEDNORODZINNEJ LUB USŁUG
- U-P TERENY USŁUG LUB PRODUKCJI
- U-P-KK TEREN USŁUG LUB PRODUKCJI LUB KOMUNIKACJI KOLEJOWEJ I SZYNOWEJ
- Z TERENY ZIELENI
- ZP TEREN ZIELENI URZĄDZONEJ
- WS TERENY WÓD POWIERZCHNIOWYCH ŚRÓDLĄDOWYCH
- KDZ TERENY DROGI ZBIORCZEJ
- KDL TERENY DROGI LOKALNEJ
- KDD TERENY DROGI DOJAZDOWEJ
- KK TERENY KOMUNIKACJI KOLEJOWEJ I SZYNOWEJ
- GRANICA OBSZARU STANOWIĄCEGO TEREN ZAMKNIĘTY
- GRANICE STREFY OCHRONNEJ OD LINII ELEKTROENERGETYCZNEJ 110 kV
- STREFA OCHRONNA OD LINII ELEKTROENERGETYCZNEJ 15 kV

INFORMACJE:

- OBSZAR OBJĘTY PLANEM POŁOŻONY JEST W GRANICACH:
- Głównego Zbiornika Wód Podziemnych GZWP Nr 226 "Krośnice - Kutno"
- LINIE WYMIAROWE
- ISTNIEJĄCE NAWIETRZNE LINIE ELEKTROENERGETYCZNE ŚRĘDNIEGO NAPIĘCIA 15kV
- NAWIETRZNA LINIA ELEKTROENERGETYCZNA WYSOKIEGO NAPIĘCIA 110kV
- GRANICE OBSZARU SZCZEGÓLNEGO ZAGROŻENIA POWODZIĄ, NA KTÓRYM PRAWDOPODOBIEŃSTWO WYSTĄPIENIA POWODZI JEST WYSOKIE I WYNOŚI RAZ NA 10 LAT (P=10%)
- GRANICE OBSZARU SZCZEGÓLNEGO ZAGROŻENIA POWODZIĄ, NA KTÓRYM PRAWDOPODOBIEŃSTWO WYSTĄPIENIA POWODZI JEST ŚRĘDNE I WYNOŚI RAZ NA 100 LAT (P= 1%)
- GRANICE OBSZARU, NA KTÓRYM PRAWDOPODOBIEŃSTWO WYSTĄPIENIA POWODZI JEST NISKIE I WYNOŚI RAZ NA 500 LAT (P=0,2%)
- GRANICA ADMINISTRACYJNA MIASTA KUTNO
- STREFA, W KTÓREJ OBOWIĄZUJĄ ZAKAZY, NAKAZY I OGRANICZENIA WYNIKAJĄCE Z PRZEPISÓW ODRĘBNYCH Z ZAKRESU TRANSPORTU KOLEJOWEGO
- GRANICA OBSZARÓW ZDRENOWANYCH