


MIJSCOWY PLAN ZAGOSPODAROWANIA PRZESTRZENNEGO DLA CZĘŚCI OBREBÓW ŚRÓDMIEŚCIE, ŁAKOSZYN, RASZEW PIASKI I SKŁĘCZKI

Załącznik nr 3
do Uchwały Nr
Rady Miasta Kutno
z dnia r.

WYRYS ZE STUDIUM UWARUNKOWAŃ I KIERUNKÓW ZAGOSPODAROWANIA PRZESTRZENNEGO MIASTA KUTNO

skala 1:20 000

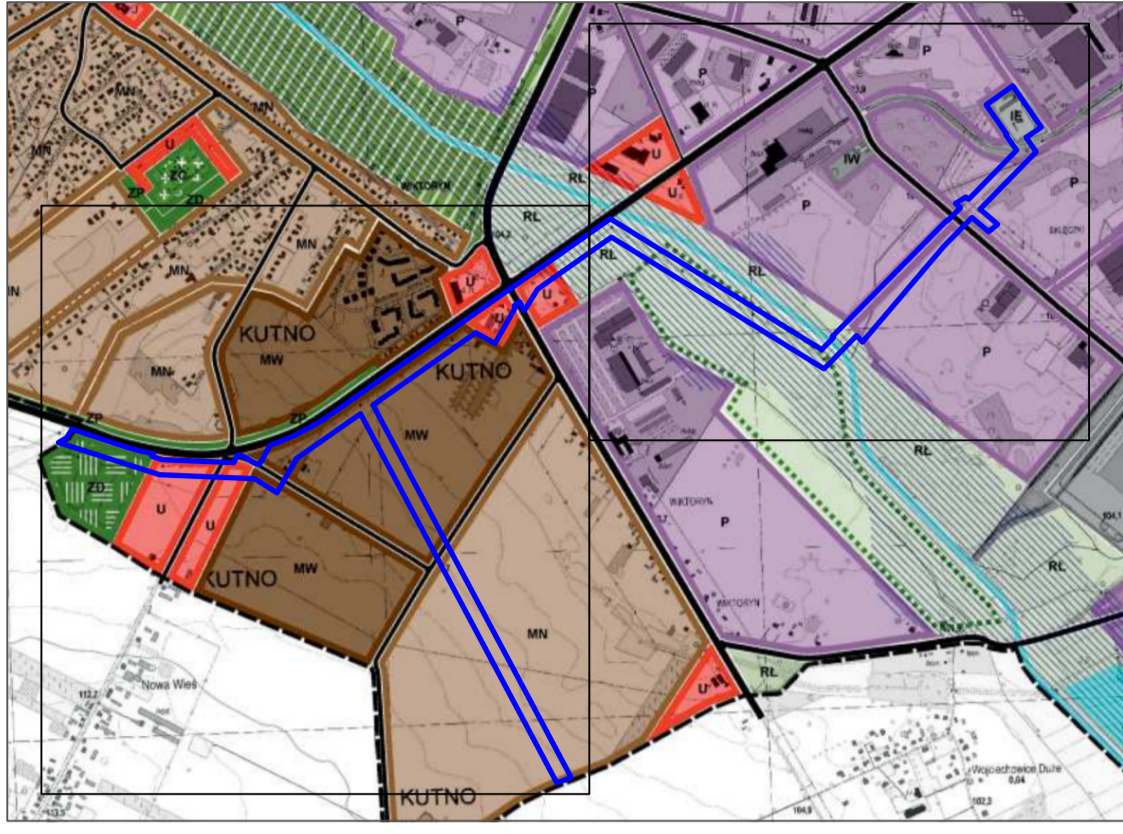


OZNACZENIA:

- GRANICA OBSZARU OBJĘTEGO MIJSCOWYM PLANEM ZAGOSPODAROWANIA PRZESTRZENNEGO
- MN TERENY ZABUDOWY JEDNORODZINNEJ
- MW TERENY ZABUDOWY WIELORODZINNEJ
- P TERENY ZABUDOWY PRZEMYSŁOWEJ, MAGAZYNÓW, SKŁADÓW I BAZ
- U TERENY USŁUG
- ZD TERENY OGRODÓW DZIAŁKOWYCH
- ZN TERENY ZIELENI NATURALNEJ
- WS TERENY WÓD POWIERZCHNIOWYCH
- IE TERENY TECHNICZNEJ OBSŁUGI MIASTA (W WODOCIECIE, KANALIZACJA I OŚRODKI ENERGETYCZNE)
- OBSZAR SZCZEGÓLNEGO ZAGROŻENIA POWODZIĄ
- TRAWIASTE ŁĄDOWISKO MIEJSKIE
- DROGI GŁÓWNE RUCHU PRZYSPIESZONEGO
- DROGI GŁÓWNE
- DROGI ZBIORCZE
- DROGI LOKALNE
- KK TERENY KOLEJOWE
- GRANICA ADMINISTRACYJNA MIASTA

SKALA 1:2000

układ współrzędnych PL2000(6)
mapa zasadnicza wydana na podstawie
licencji nr OK.II.6642.619.2022_1002_CL1
z dnia 19.05.2022 r. przez Starostę Kutnowskiego

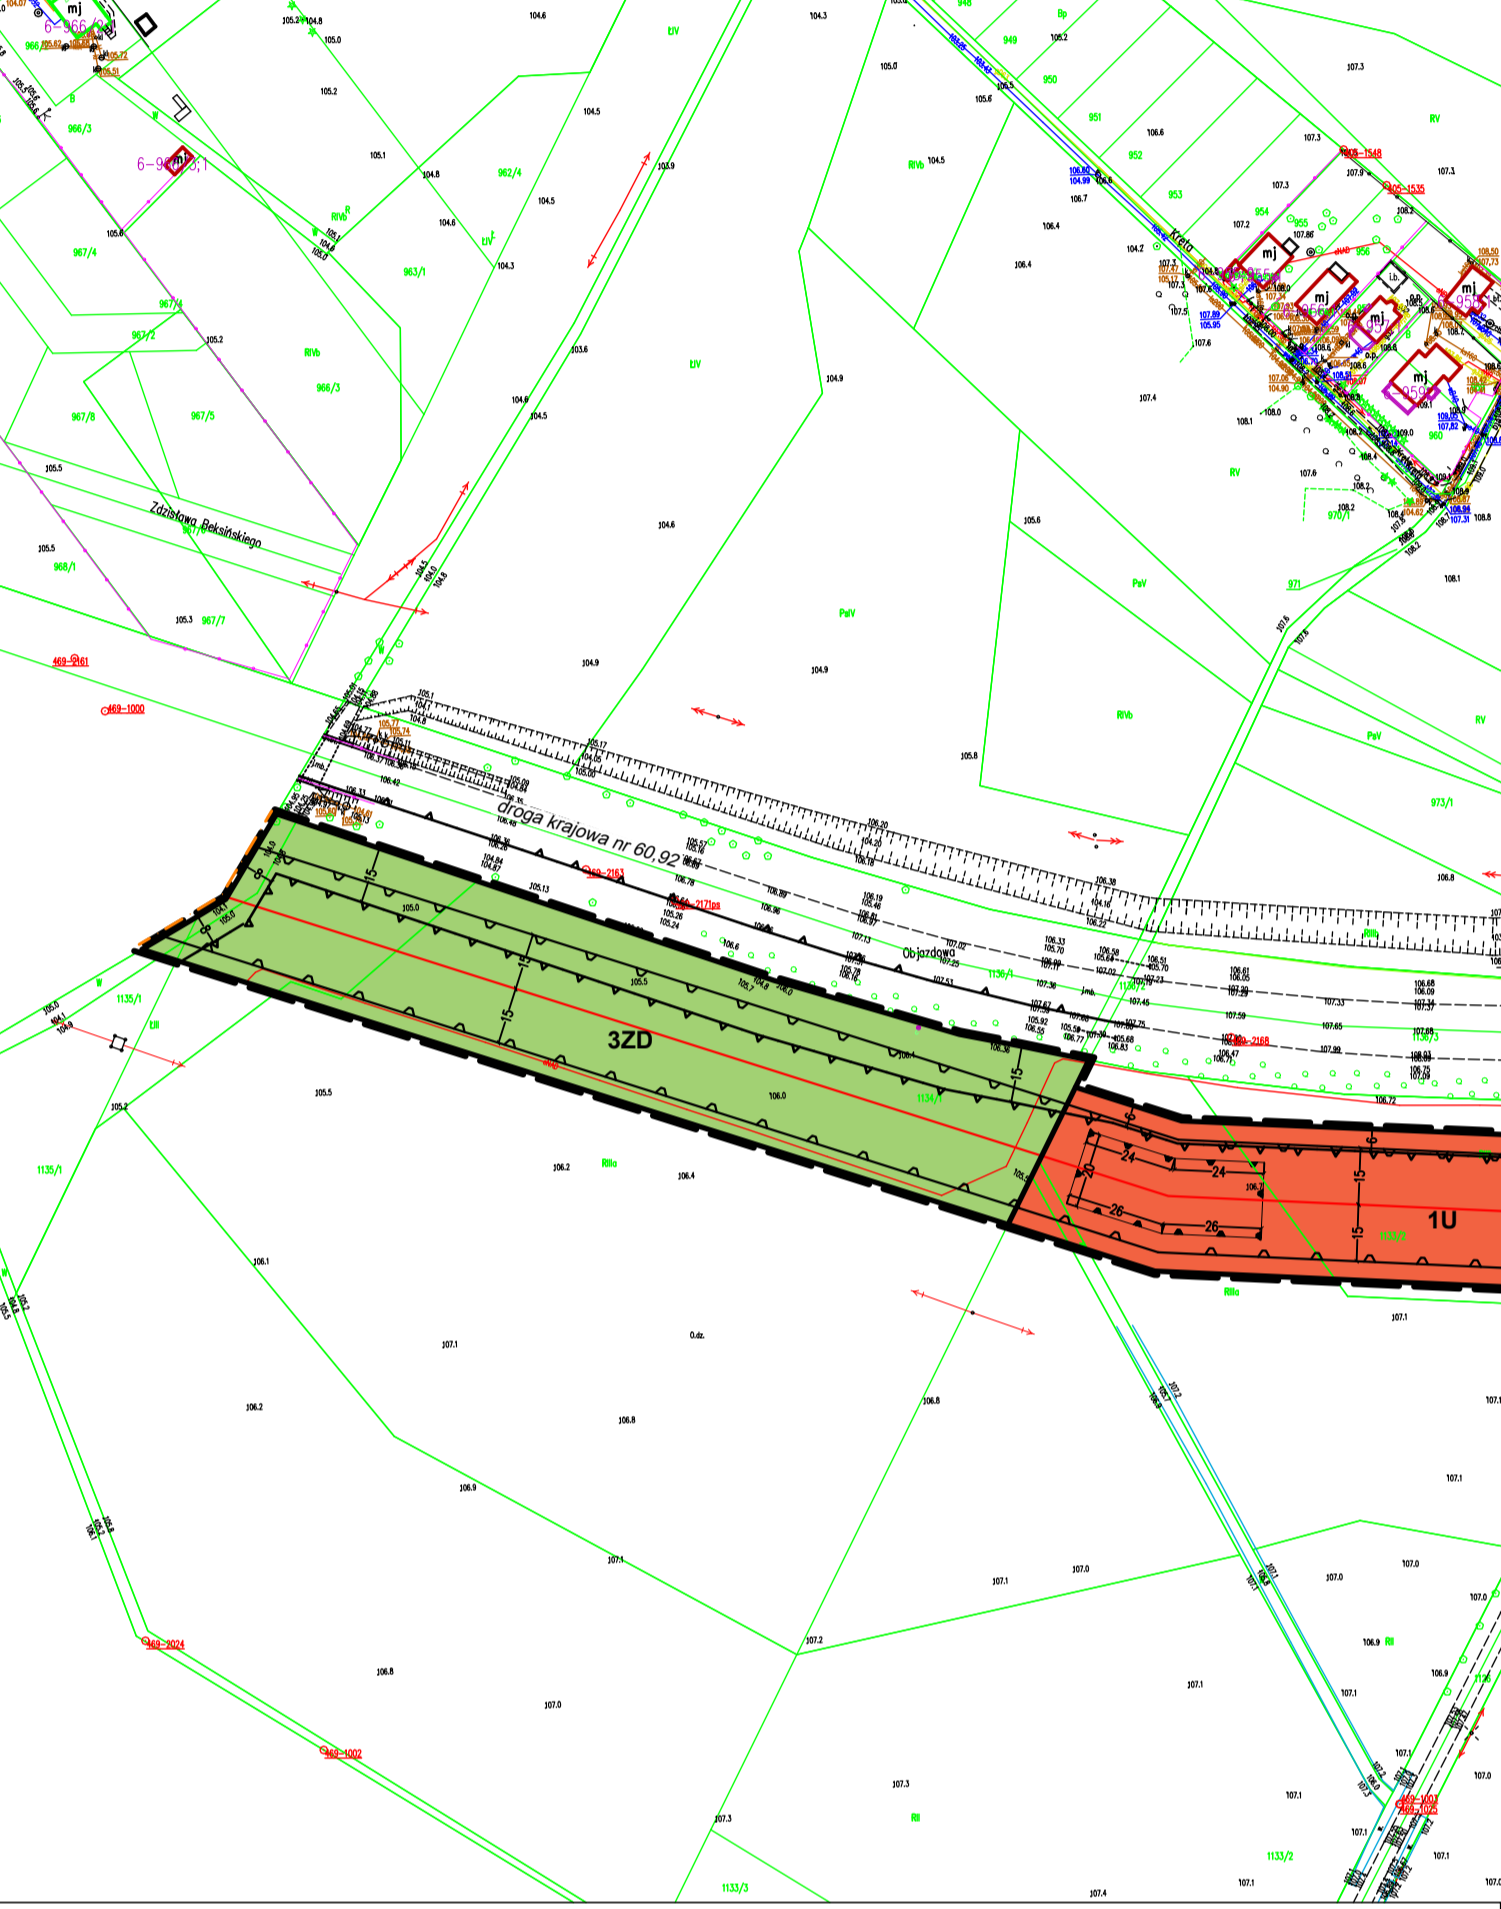

- ### USTALENIA OBOWIĄZUJĄCE PLANU:
- GRANICA OBSZARU OBJĘTEGO PLANEM
 - LINIE ROZGRANICZAJĄCE TERENY O RÓŻNYM PRZEZNACZENIU LUB RÓŻNYCH ZASADACH ZAGOSPODAROWANIA
 - NIEPRZEKRACZALNE LINIE ZABUDOWY
 - NIEPRZEKRACZALNE LINIE LOKALIZACJI SŁUPÓW NAWIETRZNEJ LINII ELEKTROENERGETYCZNEJ WYSOKIEGO NAPIĘCIA 110 kV
 - MN-U TERENY ZABUDOWY MIESZKANIOWEJ JEDNORODZINNEJ LUB USŁUG
 - U TERENY USŁUG
 - ZD TERENY OGRODÓW DZIAŁKOWYCH
 - ZN TERENY ZIELENI NATURALNEJ
 - WS TERENY WÓD POWIERZCHNIOWYCH ŚRÓDLĄDOWYCH
 - IE TERENY ELEKTROENERGETYKI
 - KDR TEREN DROGI GŁÓWNEJ RUCHU PRZYSPIESZONEGO
 - KDG TEREN DROGI GŁÓWNEJ
 - KDL TERENY DROGI LOKALNEJ
 - KDD TERENY DROGI DOJAZDOWEJ
 - GRANICE STREFY OCHRONNEJ OD LINII ELEKTROENERGETYCZNEJ 110 kV
 - STREFA OCHRONNA OD LINII ELEKTROENERGETYCZNEJ 15 kV
- ### INFORMACJE:
- OBSZAR OBJĘTY PLANEM POŁOŻONY JEST W GRANICACH:
- Głównego Zbiornika Wód Podziemnych GZWP Nr 226 "Krośniewice - Kutno"
 - LINIE WYMIAROWE
 - ISTNIEJĄCE NAWIETRZNE LINIE ELEKTROENERGETYCZNE ŚRĘDNIEGO NAPIĘCIA 15kV
 - NAWIETRZNA LINIA ELEKTROENERGETYCZNA WYSOKIEGO NAPIĘCIA 110kV
 - GRANICE OBSZARU SZCZEGÓLNEGO ZAGROŻENIA POWODZIĄ, NA KTÓRYM PRAWDOPODOBIEŃSTWO WYSTĄPIENIA POWODZI JEST ŚRĘDNI I WYNOŚY RAZ NA 100 LAT (P=1%)
 - GRANICE OBSZARU, NA KTÓRYM PRAWDOPODOBIEŃSTWO WYSTĄPIENIA POWODZI JEST NISKIE I WYNOŚY RAZ NA 500 LAT (P=0,2%)
 - GRANICA ADMINISTRACYJNA MIASTA KUTNO