M I A S T O K U T N O

MIEJSCOWY PLAN ZAGOSPODAROWANIA PRZESTRZENNEGO DLA OBSZARU POŁOŻONEGO W KUTNIE PRZY ULICY PADEREWSKIEGO

RYSUNEK PLANU
ZAŁĄCZNIK NR 1 DO UCHWAŁY .....
RADY MIASTA KUTNO Z DNIA .....
SKALA 1:1000

Ustalenia

- granice planu
- linie rozgraniczające tereny o różnym przeznaczeniu lub różnych zasadach zagospodarowania
- nieprzekraczalne linie zabudowy

Przeznaczenie terenów:

- MN - tereny zabudowy mieszkaniowej jednorodzinnej
- UMN - tereny zabudowy usługowej i zabudowy mieszkaniowej jednorodzinnej
- U - tereny zabudowy usługowej
- ZP – tereny zieleni urządzonej o funkcji izolacyjnej
- KDZ - teren drogi publicznej klasy zbiorczej
- KDL – tereny dróg publicznych klasy lokalnej
- KDD - tereny dróg publicznych klasy dojazdowej

Obszary wymagające szczególnych warunków zagospodarowania terenów:

- granice strefy technologicznej od istniejących napowietrznych linii elektroenergetycznych 110kV i 15 kV
- granice obszarów zdrenowanych

Oznaczenia informacyjne:

- istniejące napowietrzne linie elektroenergetyczne 110 kV
- istniejące napowietrzne linie elektroenergetyczne 15 kV
- proponowane podziały geodezyjne i rozwiązania komunikacyjne

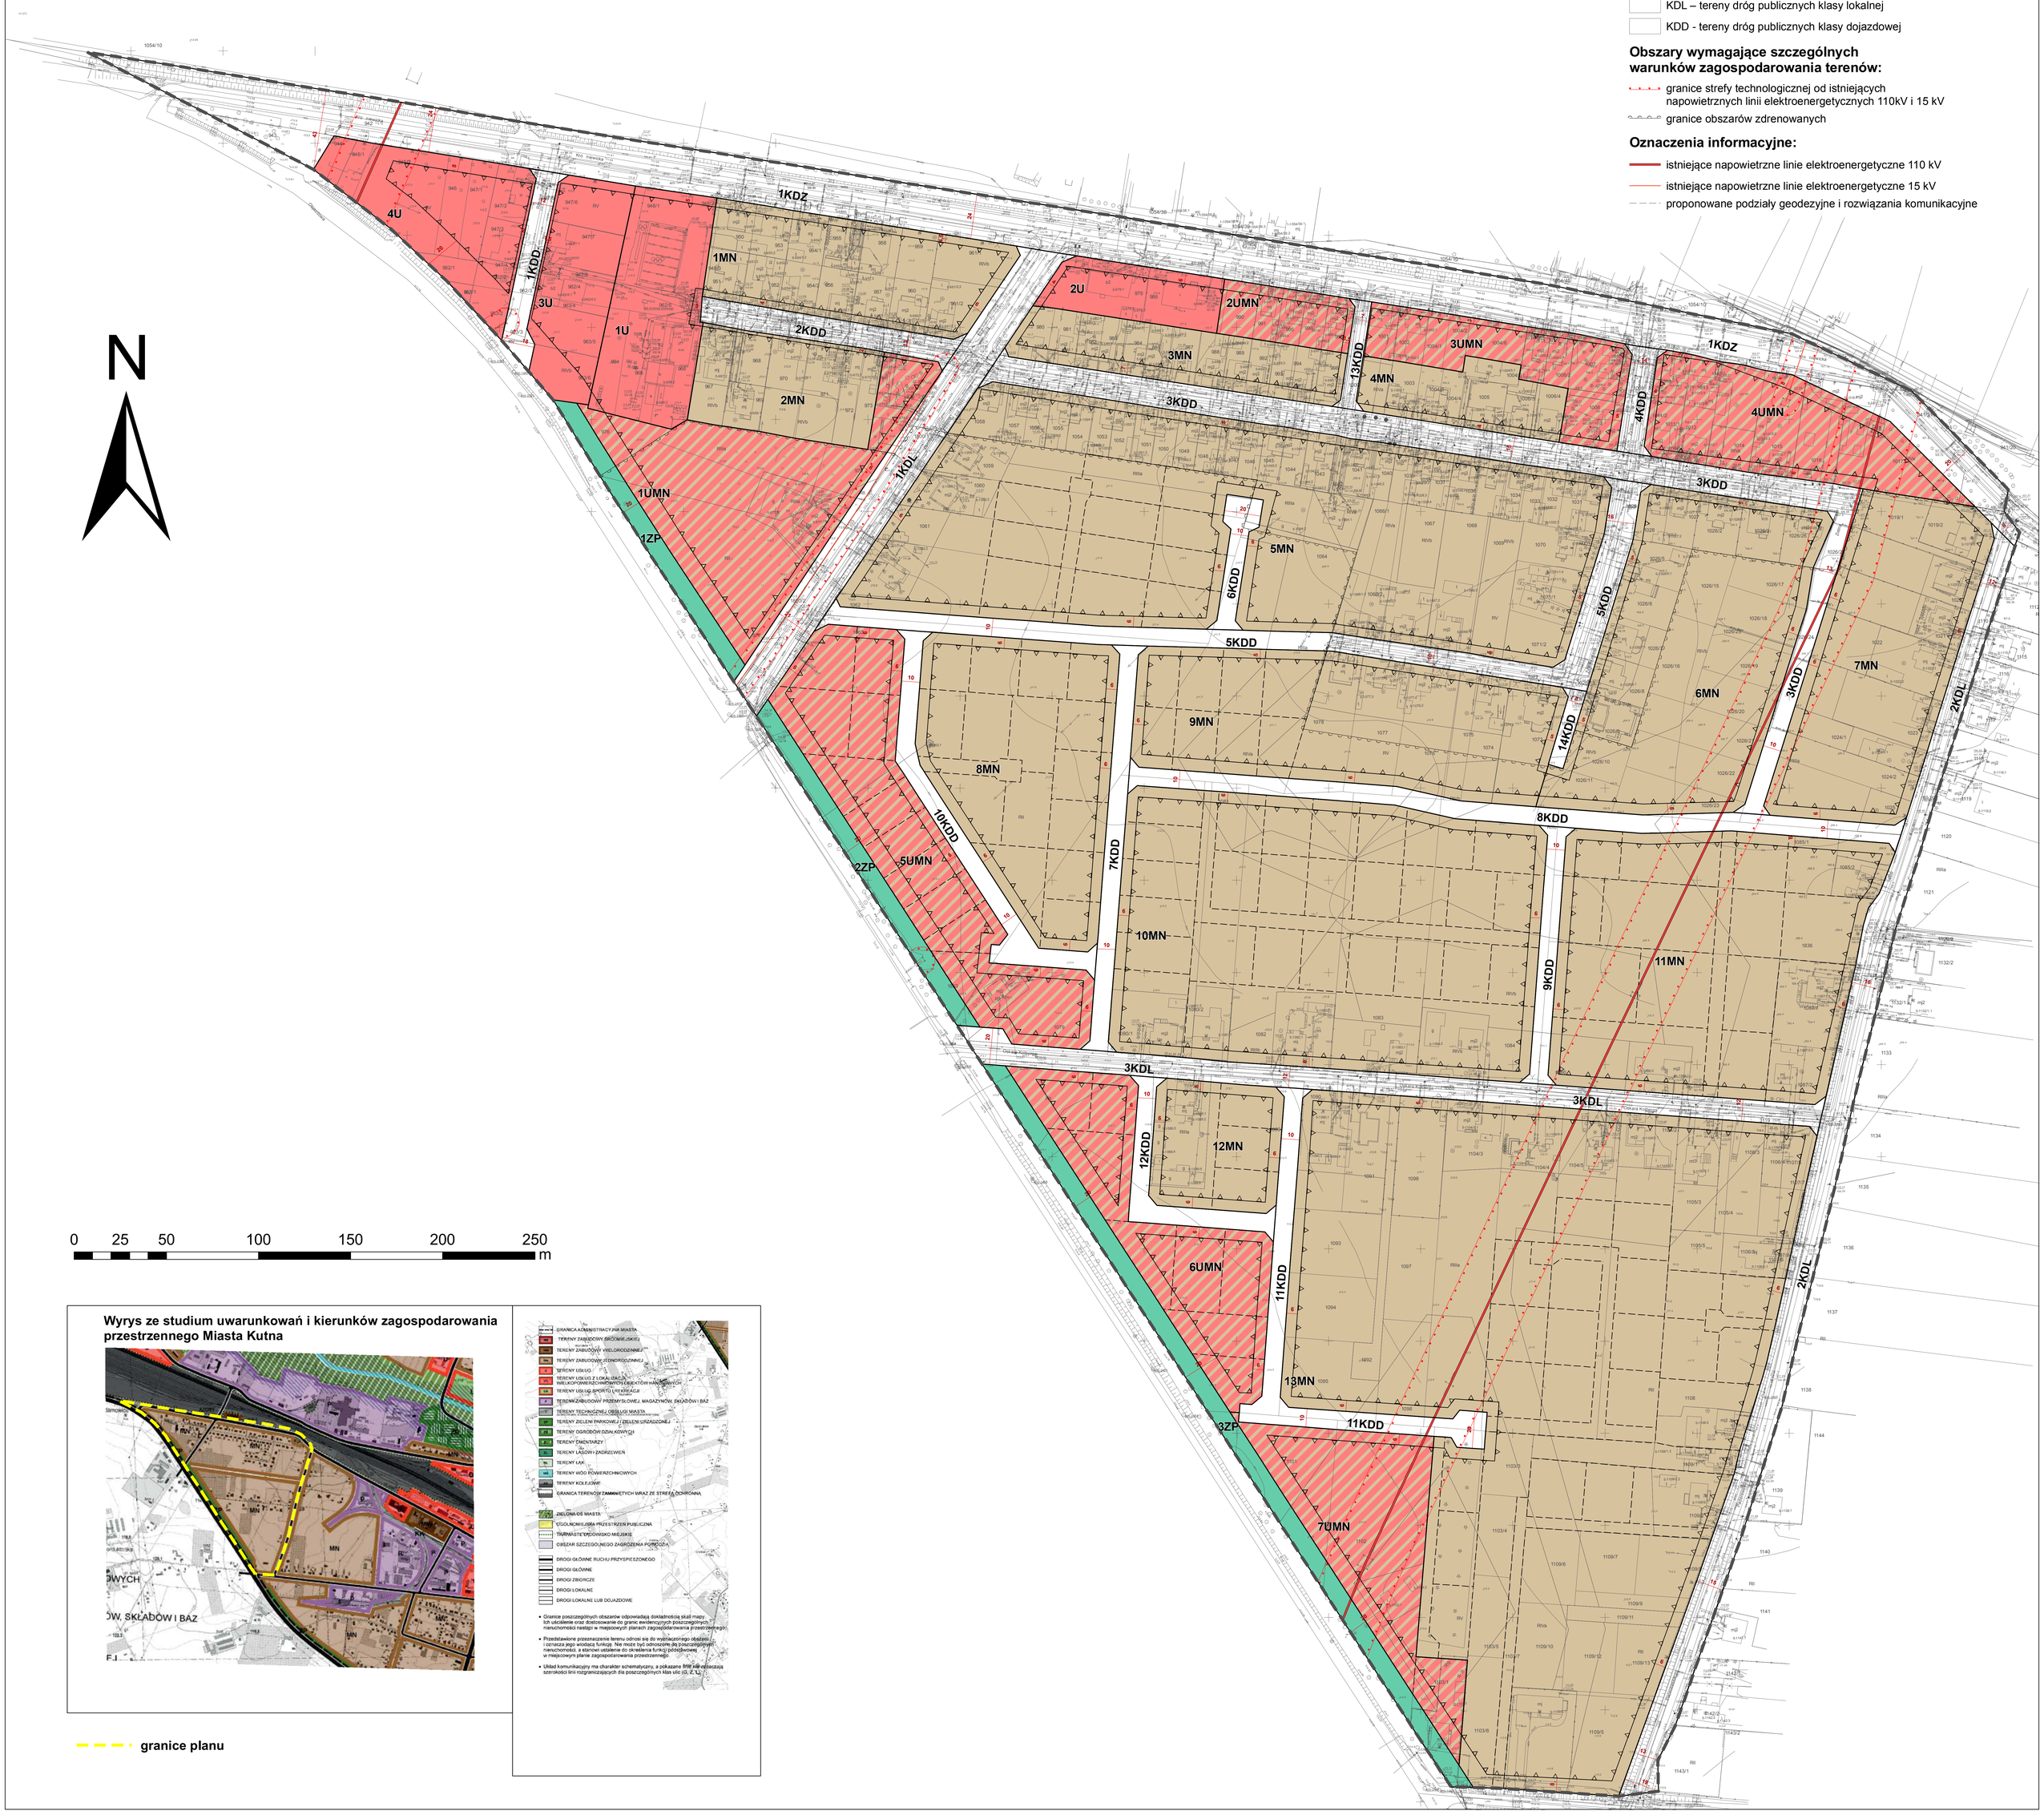

Wyrys ze studium uwarunkowań i kierunków zagospodarowania przestrzennego Miasta Kutna

- granice planu