

MAPA DO CELÓW PROJEKTOWYCH
skala 1 : 500

woj. łódzkie
pow. kutnowski
ul. Marii Skłodowskiej-Curie
Jednostka ewidencyjna: Miasto Kutno – 100201_1
Obwód ewidencyjny: Roszew Północny – 100201_1.0001
Obwód ewidencyjny: Roszew Północny – 100201_1.0004
Wykonano w Pracowni Usług Geodezyjnych VITAMIS s.c.
Andrzej Nowoch, Jarosław Musiałowski
99 – 301 Kutno, ul. Grunwaldzka 19A
tel. (24) 254 64 68
kierownik prac: mgr inż. Andrzej Nowoch
upr. geod. nr 8570
sporządziła:
Karolina Tatarowicz

GK. 6640. 252. 2020



Układ współrzędnych:
prostopadłych płaskich – 2000/6
ark. nr 6.174.32.18.4.1, 6.174.32.18.4.36, 174.32.23.2.1
układ wysokości – Kronsztadt 60

Oznaczenie granic obszaru, który był przedmiotem aktualizacji

Mapa aktualna na 10. 07. 2020 r.
Mapę wykonano 21. 07. 2020 r.

UWAGI:

1. Mapa do celów projektowych została wykonana bez ustalenia, czy w granicach obiektu ewidencyjnych objętych zakresem opracowania grunty zostały obciążone służebnościami gruntowymi.
2. Nie wyklucza się w terenie innych przewodów, których brak informacji wynika z założeń historycznych lub niedoprecyzowania zgłoszenia do inwentaryzacji.

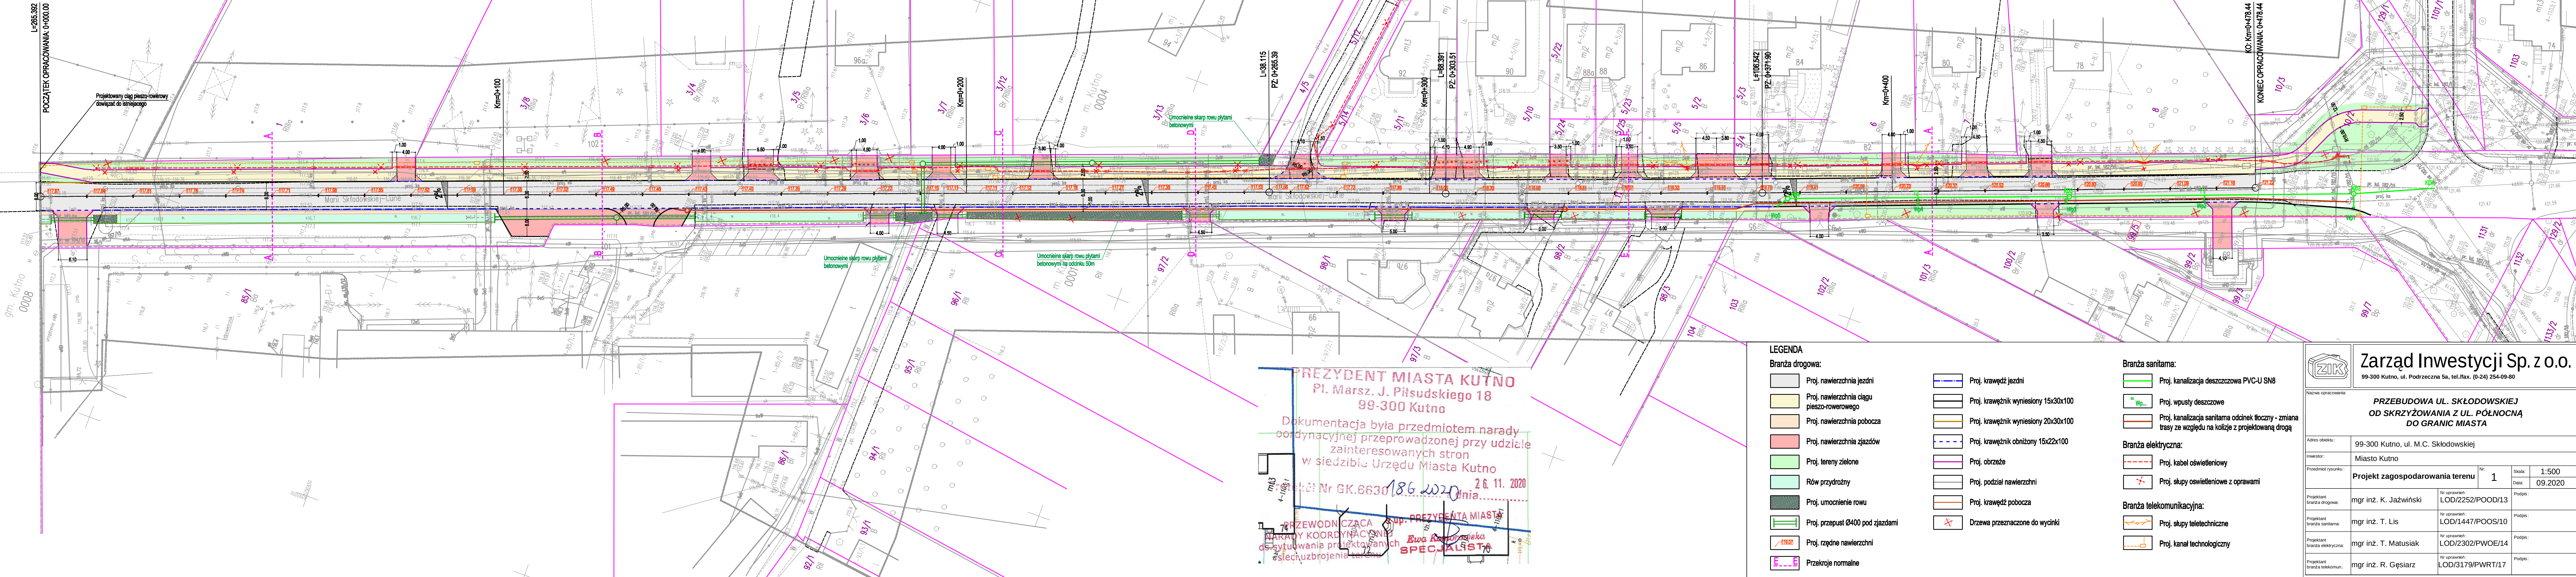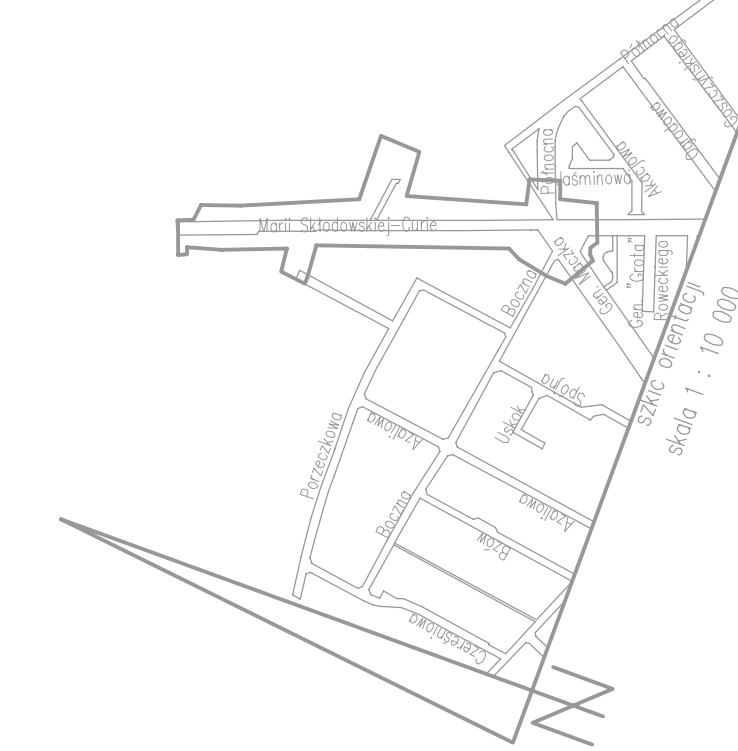

LEGENDA

Branża drogowa:

- Proj. nawierzchnia jezdni
- Proj. nawierzchnia ciągu pieszo-rowerowego
- Proj. nawierzchnia pobocza
- Proj. nawierzchnia zjazdów
- Proj. tereny zielone
- Rów przydrożny
- Proj. umocnienie rowu
- Proj. przepust Ø400 pod zjazdami
- Proj. rzędne nawierzchni
- Przekroje normalne

- Proj. krawężnik jezdni
- Proj. krawężnik wysiniowy 15x30x100
- Proj. krawężnik wysiniowy 20x30x100
- Proj. krawężnik obniżony 15x22x100
- Proj. obrzeże
- Proj. podział nawierzchni
- Proj. krawężnik pobocza
- Drzewa przeznaczone do wycinki

Branża sanitarna:

- Proj. kanalizacja deszczowa PVC-U SN8
- Proj. wpusty deszczowe
- Proj. kanalizacja sanitarna odcinek tłoczny - zmiana trasy ze względu na kolizję z projektowaną drogą
- Proj. kable oświetleniowe
- Proj. słupy oświetleniowe z oprawami

Branża elektryczna:

- Proj. słupy oświetleniowe z oprawami

Branża telekomunikacyjna:

- Proj. słupy telekomunikacyjne
- Proj. kanał technologiczny

PREZYDENT MIASTA KUTNO
Pl. Marsz. J. Piłsudskiego 18
99-300 Kutno
Dokumentacja była przedmiotem narady
koordynacyjnej przeprowadzonej przy udziale
zainteresowanych stron
w siedzibie Urzędu Miasta Kutno
Nr 186/2020
26. 11. 2020
PRZEWODNICZĄCA
URZĘDU MIASTA KUTNO
Ewa Asanowska
SPECJALISTA