




MIASTO KUTNO

MIEJSCOWY PLAN ZAGOSPODAROWANIA PRZESTRZENNEGO DLA OBSZARU POŁOŻONEGO W KUTNIE PRZY UL. NOWOWIEJSKIEJ

RYSUNEK PLANU
ZAŁĄCZNIK NR 1 DO UCHWAŁY NR
RADY MIASTA KUTNO Z DNIA
SKALA 1:1000

układ współrzędnych PL-2000 strefa 6,
kopia wektorowej mapy zasadniczej pozyskana z powiatowego zasobu
geodezyjnego i kartograficznego Starostwa Powiatowego w Kutnie
Licencja nr GK.II.6642.15.2023_1002_P

0 25 50 100 150 200 250 m

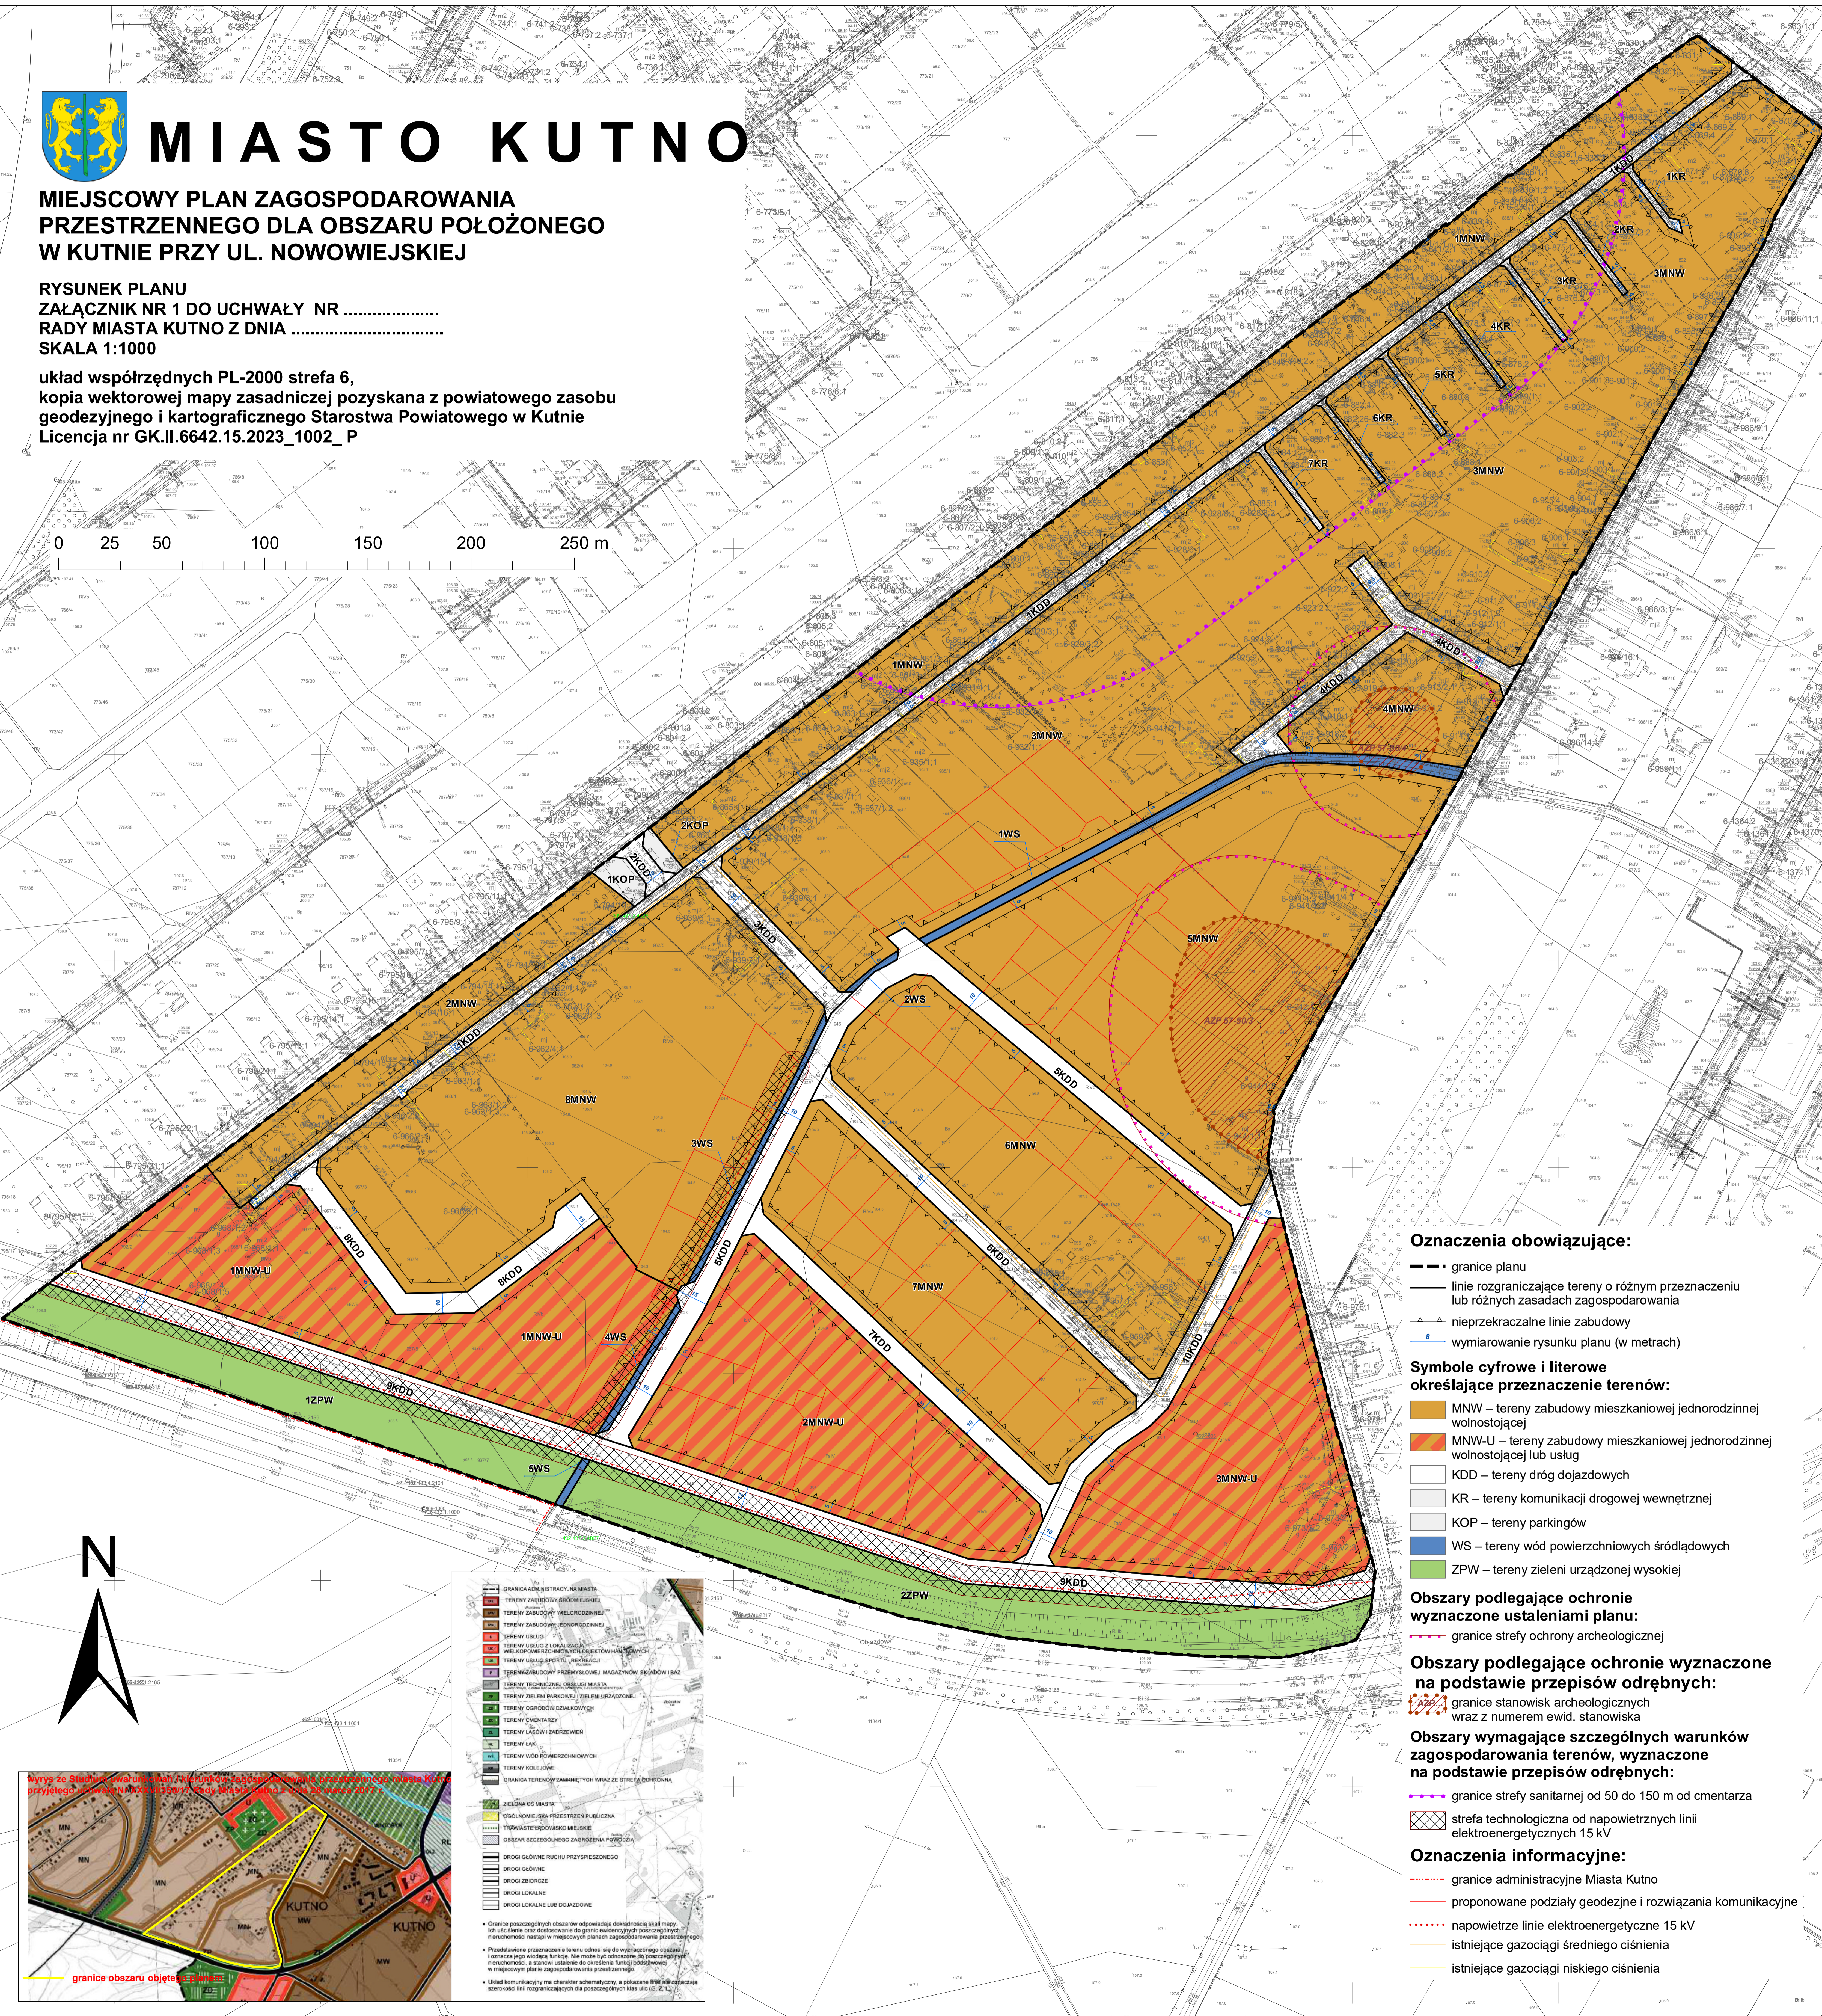

Oznaczenia obowiązujące:

- granice planu
- linie rozgraniczające tereny o różnym przeznaczeniu lub różnych zasadach zagospodarowania
- nieprzekraczalne linie zabudowy
- wymiarowanie rysunku planu (w metrach)

Symbole cyfrowe i literowe określające przeznaczenie terenów:

- MNW – tereny zabudowy mieszkaniowej jednorodzinnej wolnostojącej
- MNW-U – tereny zabudowy mieszkaniowej jednorodzinnej wolnostojącej lub usług
- KDD – tereny dróg dojazdowych
- KR – tereny komunikacji drogowej wewnętrznej
- KOP – tereny parkingów
- WS – tereny wód powierzchniowych śródlądowych
- ZPW – tereny zieleni urządzonej wysokiej

Obszary podlegające ochronie wyznaczone ustaleniami planu:

- granice strefy ochrony archeologicznej

Obszary podlegające ochronie wyznaczone na podstawie przepisów odrębnych:

- granice stanowisk archeologicznych wraz z numerem ewid. stanowiska

Obszary wymagające szczególnych warunków zagospodarowania terenów, wyznaczone na podstawie przepisów odrębnych:

- granice strefy sanitarnej od 50 do 150 m od cementarza
- strefa technologiczna od napowietrznych linii elektroenergetycznych 15 kV

Oznaczenia informacyjne:

- granice administracyjne Miasta Kutno
- proponowane podziały geodezyjne i rozwiązania komunikacyjne
- napowietrze linie elektroenergetyczne 15 kV
- istniejące gazociągi średniego ciśnienia
- istniejące gazociągi niskiego ciśnienia

GRANICA ADMINISTRACYJNA MIASTA
TERENY ZABUDOWY ŚRÓDLĄDOWYCH
TERENY ZABUDOWY WIELORODZINNEJ
TERENY ZABUDOWY JEDNORODZINNEJ
TERENY USŁUG
TERENY USŁUG I KONTAKTOWYCH
WIELKOPRZEMISŁOWYCH I PRZEMISŁOWYCH
TERENY USŁUG SPORTU I REKREACJI
TERENY ZABUDOWY PRZEMISŁOWEJ, MAGAZYNÓW, SKŁADÓW I BAZ
TERENY TECHNOLOGICZNE I PRZEMISŁOWE
TERENY DZIAŁALNOŚCI KULTURNEJ I WYŚWIETLANIA
TERENY DZIAŁALNOŚCI WYŚWIETLANIA
TERENY OGRÓDÓW DZIAŁALNOŚCI
TERENY DZIAŁALNOŚCI
TERENY LASÓW I ZARZĘBIEN
TERENY ŁĄK
TERENY WÓD POWIERZCHNIOWYCH
TERENY KOLEJOWE
GRANICA TERENÓW ZAMKNIĘTYCH WRAZ ZE STREFĄ OCHRONY
ZIELONISIA MIASTA
CZĘŚCIOWIECZNA PRZESTRZEŃ PUBLICZNA
TRZYMASTE WYDZIAŁOWE
OBSZAR SZCZEGÓLNEGO ZAGROZEBIENIA POROZCZY
DROGI GŁÓWNE RUCHU PRZYSPIESZONEGO
DROGI GŁÓWNE
DROGI ZBIORCZE
DROGI LOKALNE
DROGI LOKALNE LINIE DOJAZDOWE

Granice poszczególnych obszarów odpowiadają doktrynie skali mapy. Ich ustalenie ma charakter poglądowy i nie należy traktować go jako wyznaczenia granic. Wymiarowanie rysunku planu (w metrach) jest zgodne z wymaganiami technicznymi.

Przeznaczenie terenów odnosi się do wyznaczonego obszaru. Nie oznacza to, że teren musi być przeznaczony do określonego przeznaczenia, a jedynie, że jest przeznaczony do tego przeznaczenia w miejscowym planie zagospodarowania przestrzennego.

Układ komunikacyjny ma charakter poglądowy. Wskazanie linii komunikacyjnych nie oznacza, że ich budowa jest obowiązkowa. Wskazanie linii komunikacyjnych nie oznacza, że ich budowa jest obowiązkowa.

