


PROGNOZA ODDZIAŁYWANIA NA ŚRODOWISKO MIEJSCOWEGO PLANU ZAGOSPODAROWANIA PRZESTRZENNEGO DLA CZĘŚCI OBREBÓW ŚRÓDMIEŚCIE, ŁAKOSZYN, RASZEW PIASKI I SKŁĘCZKI

ZAŁĄCZNIK NR 2
DO PROGNOZY ODDZIAŁYWANIA NA ŚRODOWISKO

SKALA 1:2000
0 20 40 60 80 100m

WYRYS ZE STUDIUM UWARUNKOWAŃ I KIERUNKÓW ZAGOSPODAROWANIA PRZESTRZENNEGO MIASTA KUTNO

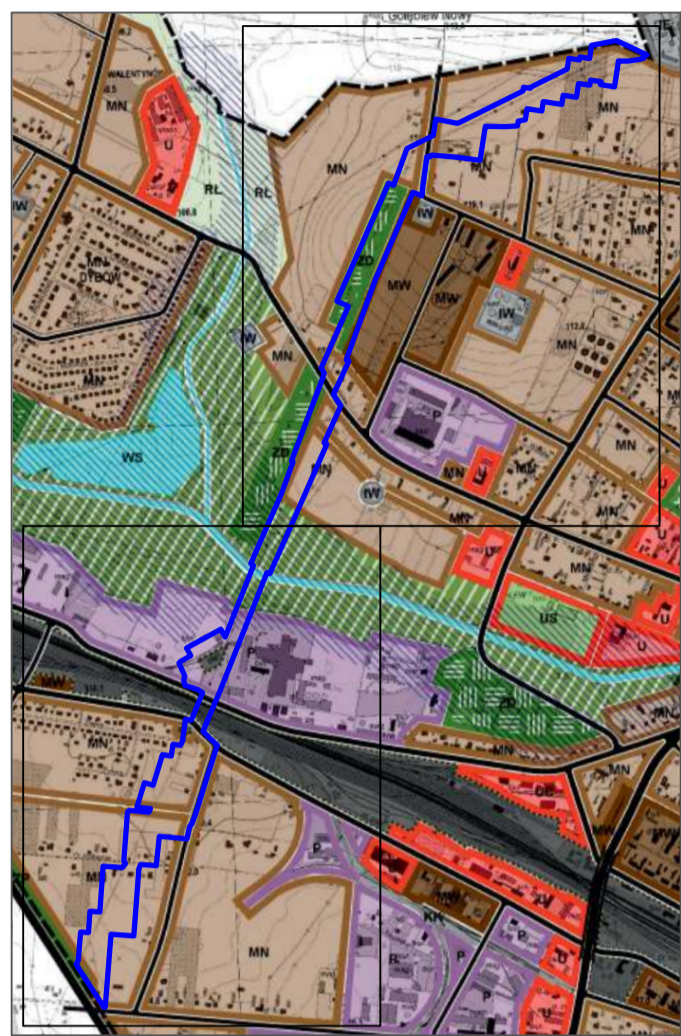


skala 1:20 000

OZNACZENIA:

- GRANICA OBSZARU OBJĘTEGO MIEJSCOWYM PLANEM ZAGOSPODAROWANIA PRZESTRZENNEGO
- MN TERENY ZABUDOWY JEDNORODZINNEJ
- MW TERENY ZABUDOWY WIELORODZINNEJ
- P TERENY ZABUDOWY PRZEMYSŁOWEJ, MAGAZYNÓW, SKŁADÓW I BAZ
- ZD TERENY OGRODÓW DZIAŁKOWYCH
- ZIELONA OŚ MIASTA
- ZP TERENY ZIELENI PARKOWEJ I ZIELENI URZĄDZONEJ
- WS TERENY WÓD POWIERZCHNIOWYCH
- KK TERENY KOLEJOWE
- GRANICA TERENÓW ZAMKNIĘTYCH WRAZ ZE STREFĄ OCHRONNĄ
- OBSZAR SZCZEGÓLNEGO ZAGROŻENIA POWODZIĄ
- DROGI ZBIORCZE
- DROGI LOKALNE
- GRANICA ADMINISTRACYJNA MIASTA

Potencjalny wpływ ustaleń planu na środowisko:

- A - stopień przekształcenia niski lub brak zmian w środowisku,
- B - stopień przekształcenia niski do średniego, szczególnie w zakresie ograniczenia powierzchni biologicznie czynnej
- C - stopień przekształcenia średni do wysokiego, szczególnie w zakresie ograniczenia powierzchni biologicznie czynnej,
- D - stopień przekształcenia wysoki, szczególnie w zakresie ograniczenia powierzchni biologicznie czynnej, wzrostu hałasu i zanieczyszczeń środowiska.

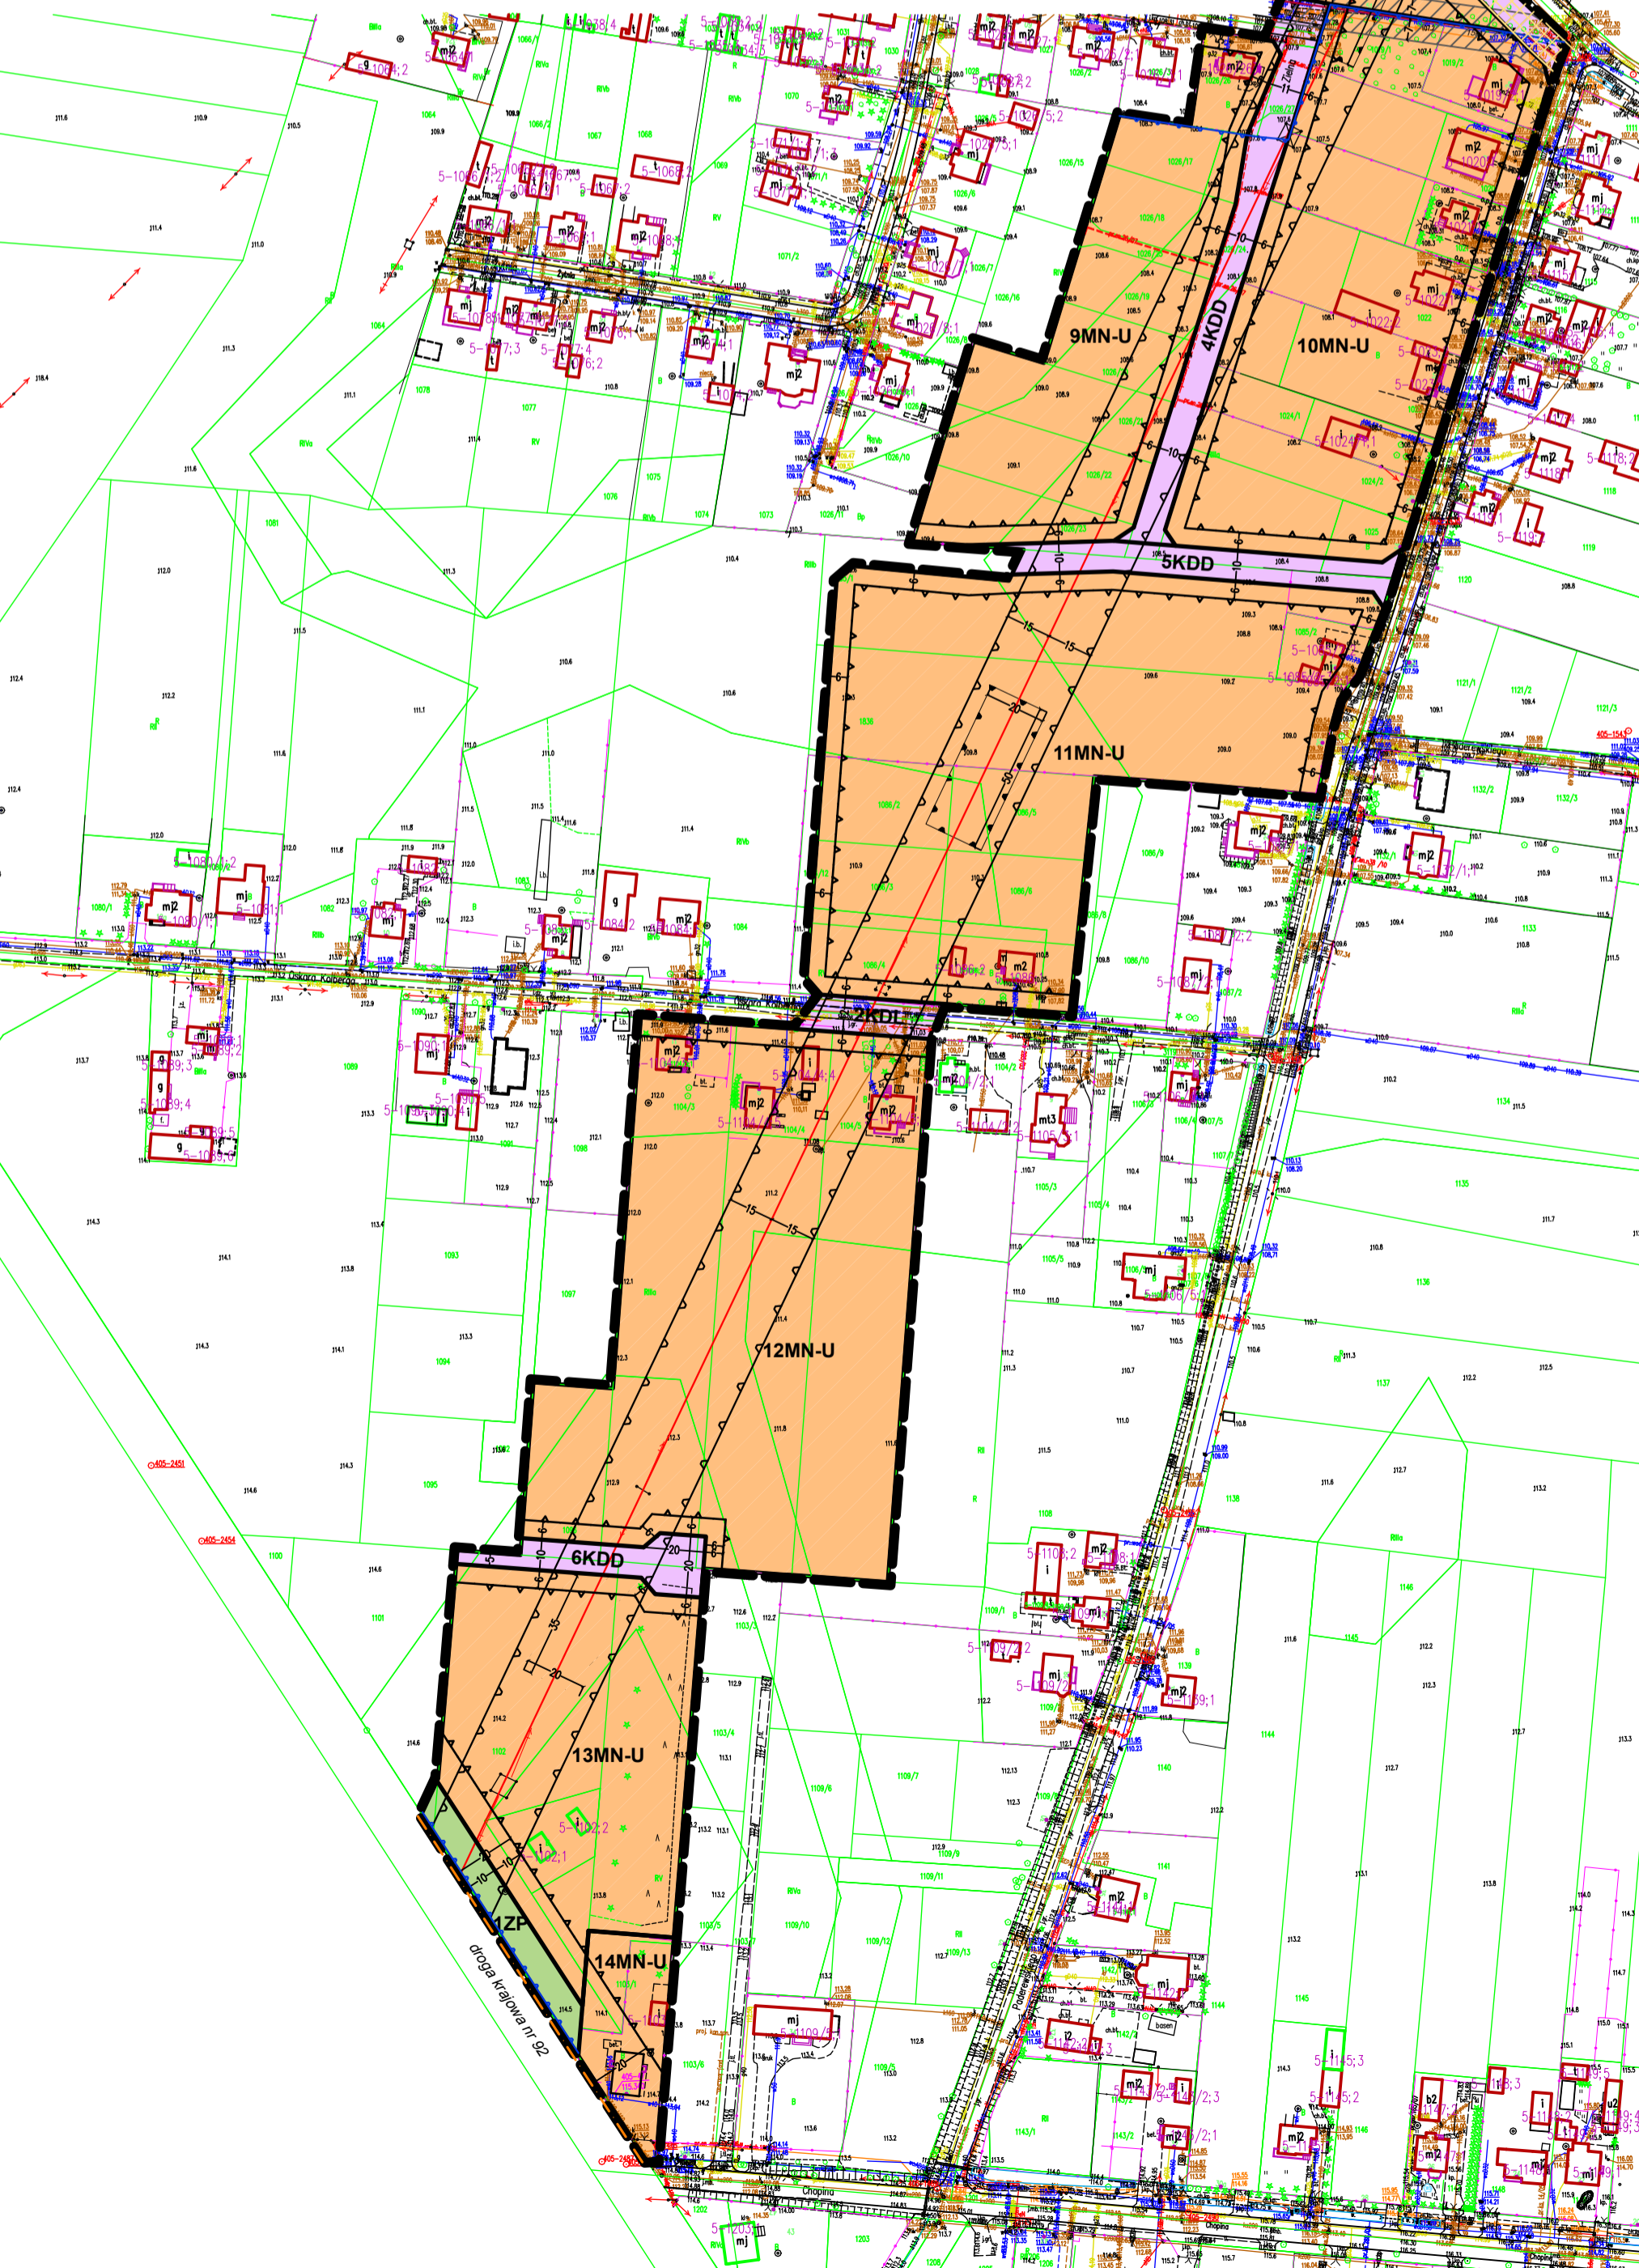

USTALENIA OBOWIĄZUJĄCE PLANU:

- GRANICA OBSZARU OBJĘTEGO PLANEM
- LINIE ROZGRANICZAJĄCE TERENY O RÓŻNYM PRZEZNACZENIU LUB RÓŻNYCH ZASADACH ZAGOSPODAROWANIA
- NIEPRZEKRACZALNE LINIE ZABUDOWY
- NIEPRZEKRACZALNE LINIE LOKALIZACJI SŁUPÓW NAWIETRZNEJ LINII ELEKTROENERGETYCZNEJ WYSOKIEGO NAPIĘCIA 110 kV
- TERENY ZABUDOWY MIESZKANIOWEJ JEDNORODZINNEJ LUB USŁUG
- TERENY USŁUG LUB PRODUKCJI
- TEREN USŁUG LUB PRODUKCJI LUB KOMUNIKACJI KOLEJOWEJ I SZYNOWEJ
- TERENY ZIELENI
- TEREN ZIELENI URZĄDZONEJ
- TERENY WÓD POWIERZCHNIOWYCH ŚRÓDLĄDOWYCH
- TERENY DROGI ZBIORCZEJ
- TERENY DROGI LOKALNEJ
- TERENY DROGI DOJAZDOWEJ
- TERENY KOMUNIKACJI KOLEJOWEJ I SZYNOWEJ

INFORMACJE:

- OBSZAR OBJĘTY PLANEM POŁOŻONY JEST W GRANICACH:
- Głównego Zbiornika Wód Podziemnych GZWP Nr 226 "Krośnice - Kutno"
- LINIE WYMIAROWE
- ISTNIEJĄCE NAWIETRZNE LINIE ELEKTROENERGETYCZNE ŚRĘDNIEGO NAPIĘCIA 15kV WRAZ Z PASEM OCHRONY FUNKCYJNEJ
- NAWIETRZNA LINIA ELEKTROENERGETYCZNA WYSOKIEGO NAPIĘCIA 110kV
- GRANICE PASA OCHRONY FUNKCYJNEJ NAWIETRZNEJ LINII ELEKTROENERGETYCZNEJ 110 kV
- GRANICE OBSZARU SZCZEGÓLNEGO ZAGROŻENIA POWODZIĄ, NA KTÓRYM PRAWDOPODOBIEŃSTWO WYSTĄPIENIA POWODZI JEST WYSOKIE I WYNOŚI RAZ NA 10 LAT (P=10%)
- GRANICE OBSZARU SZCZEGÓLNEGO ZAGROŻENIA POWODZIĄ, NA KTÓRYM PRAWDOPODOBIEŃSTWO WYSTĄPIENIA POWODZI JEST ŚRĘDNE I WYNOŚI RAZ NA 100 LAT (P= 1%)
- GRANICE OBSZARU, NA KTÓRYM PRAWDOPODOBIEŃSTWO WYSTĄPIENIA POWODZI JEST NISKIE I WYNOŚI RAZ NA 500 LAT (P=0,2%)
- GRANICA ADMINISTRACYJNA MIASTA KUTNO
- GRANICA TERENU ZAMKNIĘTEGO WRAZ ZE STREFĄ OCHRONNĄ
- STREFA, W KTÓREJ OBOWIĄZUJĄ SZCZEGÓLNE WARUNKI ZAGOSPODAROWANIA ORAZ OGRANICZENIA W UŻYTKOWANIU, WYNIKAJĄCE Z OBOWIĄZUJĄCYCH PRZEPISÓW W ZAKRESIE TRANSPORTU KOLEJOWEGO
- GRANICA OBSZARÓW ZDRENOWANYCH
- GRANICA OBREBÓW