

# PROGNOZA ODDZIAŁYWANIA NA ŚRODOWISKO MIEJSCOWEGO PLANU ZAGOSPODAROWANIA PRZESTRZENNEGO DLA CZĘŚCI OBREBÓW ŚRÓDMIEŚCIE, ŁAKOSZYN, RASZEW PIASKI I SKŁĘCZKI


SKALA 1:2000

20 0 20 40 60 80 100m

OBREB SKŁĘCZKI

## WYRYS ZE STUDIUM UWARUNKOWAŃ I KIERUNKÓW ZAGOSPODAROWANIA PRZESTRZENNEGO MIASTA KUTNO


skala 1:20 000

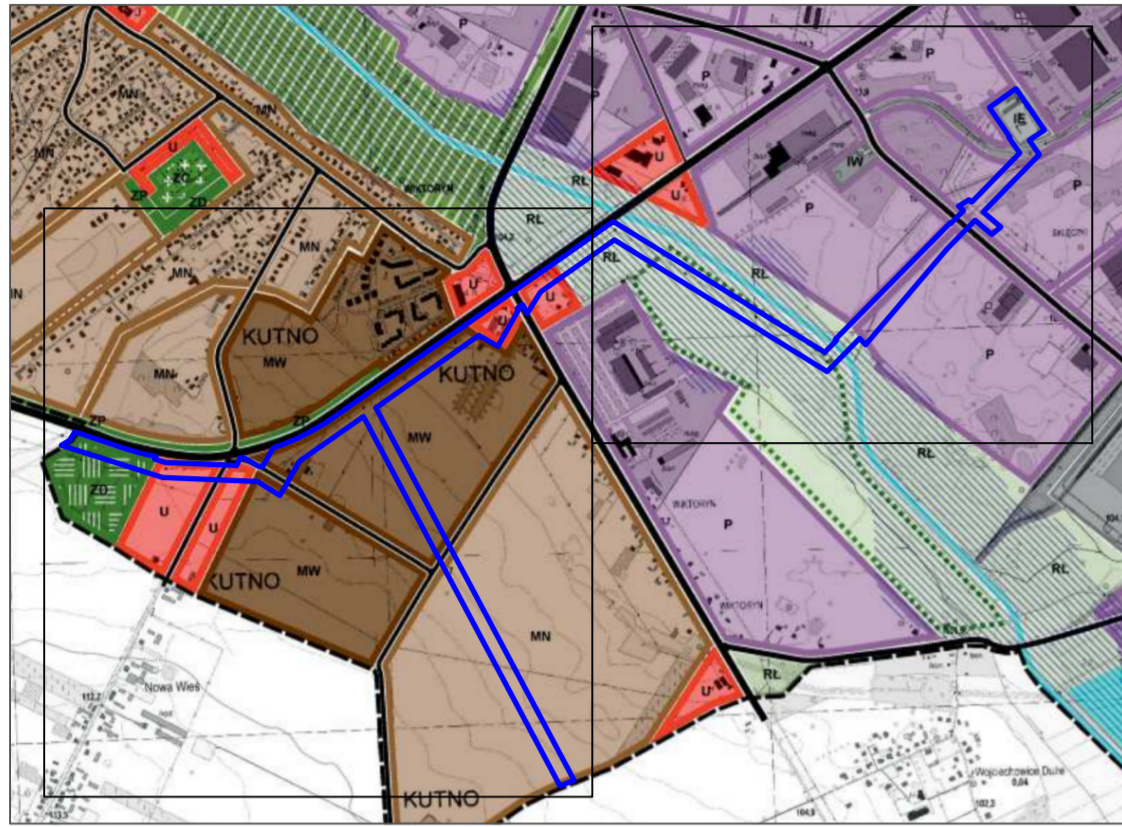

### OZNACZENIA:

- GRANICA OBSZARU OBJĘTEGO MIEJSCOWYM PLANEM ZAGOSPODAROWANIA PRZESTRZENNEGO
- MN TERENY ZABUDOWY JEDNORODZINNEJ
- MW TERENY ZABUDOWY WIELORODZINNEJ
- P TERENY ZABUDOWY PRZEMYSŁOWEJ, MAGAZYNÓW, SKŁADÓW I BAZ
- U TERENY USŁUG
- ZD TERENY OGRODÓW DZIAŁKOWYCH
- RŁ TERENY ŁĄK
- WS TERENY WÓD POWIERZCHNIOWYCH
- I TERENY TECHNICZNEJ OBSŁUGI MIASTA (W-WODOCIĄGI, K-KANALIZACJA, C-CIEPŁOWNICTWO, E-ELEKTROENERGETYKA)
- OBSZAR SZCZEGÓLNEGO ZAGROŻENIA POWODZIĄ
- TRAWIASTE ŁADOWISKO MIEJSKIE
- DROGI GŁÓWNE RUCHU PRZYSPIEZONEGO
- DROGI GŁÓWNE
- DROGI ZBIORCZE
- DROGI LOKALNE
- KK TERENY KOLEJOWE
- GRANICA ADMINISTRACYJNA MIASTA

## ZAŁĄCZNIK NR 4 DO PROGNOZY ODDZIAŁYWANIA NA ŚRODOWISKO

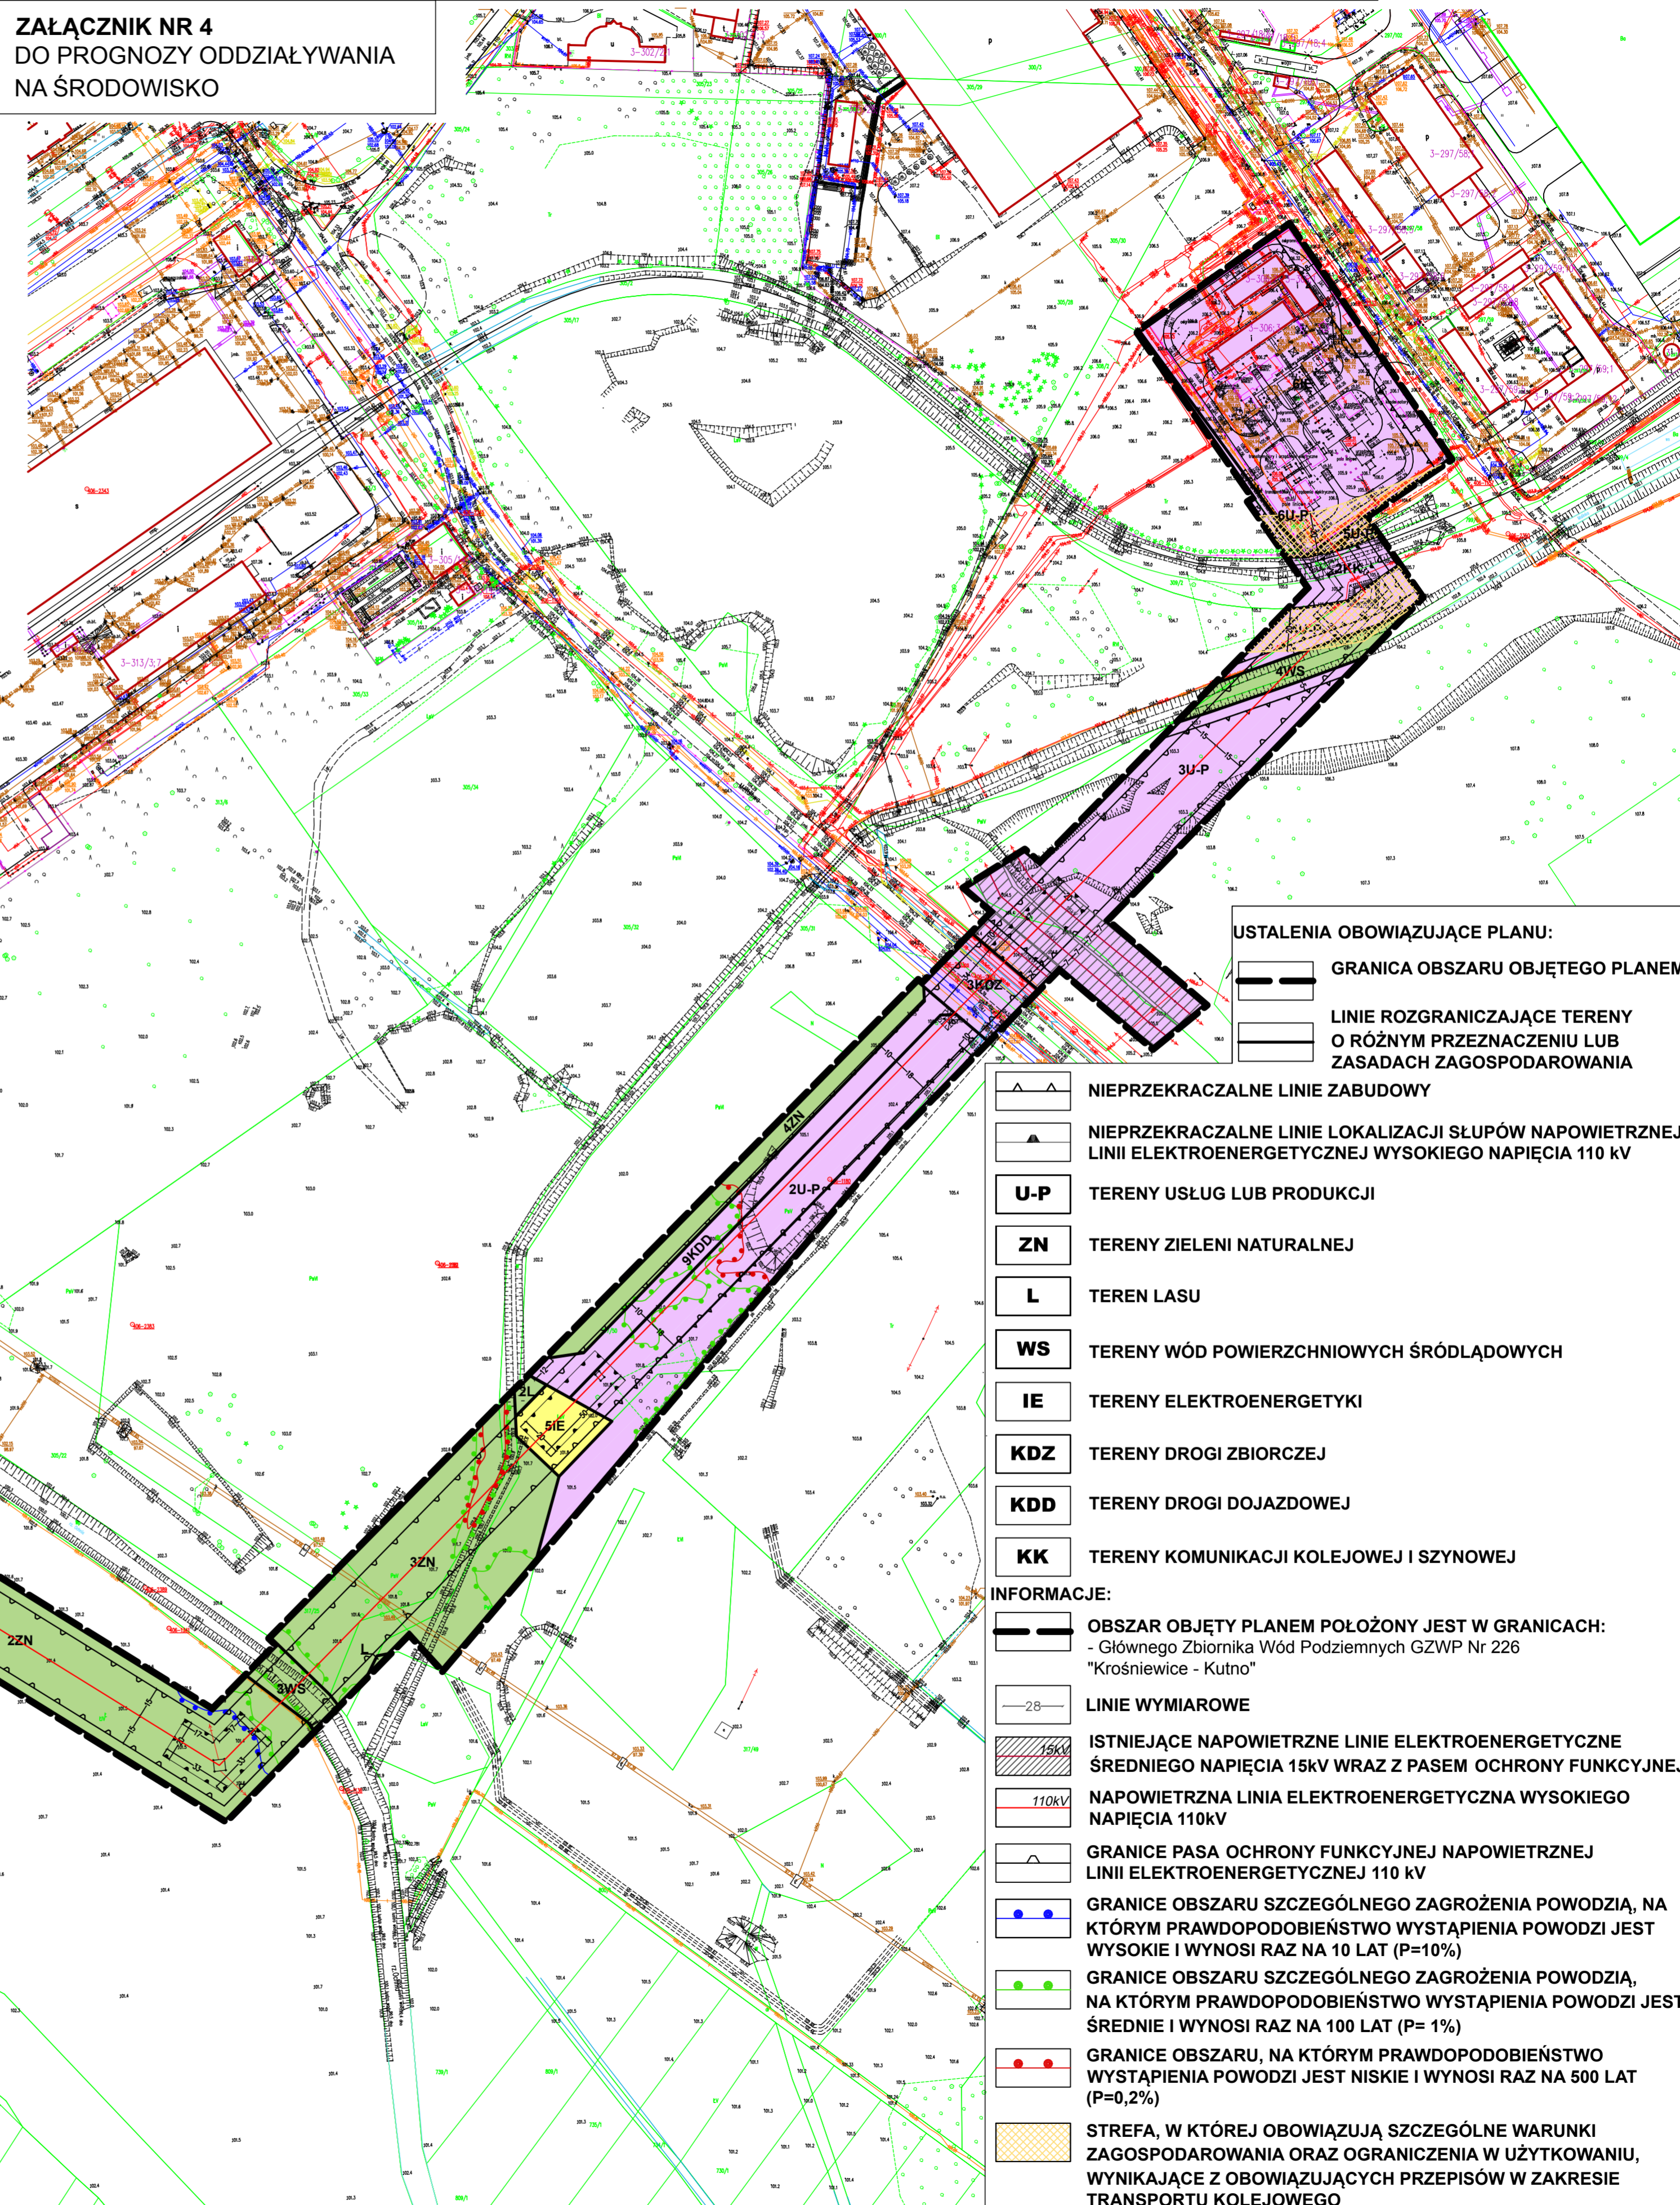

### USTALENIA OBOWIĄZUJĄCE PLANU:

- GRANICA OBSZARU OBJĘTEGO PLANEM
- LINIE ROZGRANICZAJĄCE TERENY O RÓŻNYM PRZEZNACZENIU LUB ZASADACH ZAGOSPODAROWANIA

- NIEPRZEKACZALNE LINIE ZABUDOWY
- NIEPRZEKACZALNE LINIE LOKALIZACJI SŁUPÓW NAPIĘTNIOWYCH WYSOKIEGO NAPIĘCIA 110 kV
- U-P** TERENY USŁUG LUB PRODUKCJI
- ZN** TERENY ZIELENI NATURALNEJ
- L** TEREN LASU
- WS** TERENY WÓD POWIERZCHNIOWYCH ŚRÓDLĄDOWYCH
- IE** TERENY ELEKTROENERGETYKI
- KDZ** TERENY DROGI ZBIORCZEJ
- KDD** TERENY DROGI DOJAZDOWEJ
- KK** TERENY KOMUNIKACJI KOLEJOWEJ I SZYNOWEJ

### INFORMACJE:

- OBSZAR OBJĘTY PLANEM POŁOŻONY JEST W GRANICACH: - Głównego Zbiornika Wód Podziemnych GZWP Nr 226 "Krośniewice - Kutno"
- LINIE WYMIAROWE
- ISTNIEJĄCE NAPIĘTNIOWE LINIE ELEKTROENERGETYCZNE ŚREDNIEGO NAPIĘCIA 15kV WRAZ Z PASEM OCHRONY FUNKCYJNEJ
- NAPIĘTNIOWA LINIA ELEKTROENERGETYCZNA WYSOKIEGO NAPIĘCIA 110kV
- GRANICE PASA OCHRONY FUNKCYJNEJ NAPIĘTNIOWYCH LINII ELEKTROENERGETYCZNYCH 110 kV
- GRANICE OBSZARU SZCZEGÓLNEGO ZAGROŻENIA POWODZIĄ, NA KTÓRYM PRAWDOPODOBIEŃSTWO WYSTĄPIENIA POWODZI JEST WYSOKIE I WYNOŚI RAZ NA 10 LAT (P=10%)
- GRANICE OBSZARU SZCZEGÓLNEGO ZAGROŻENIA POWODZIĄ, NA KTÓRYM PRAWDOPODOBIEŃSTWO WYSTĄPIENIA POWODZI JEST ŚREDNIE I WYNOŚI RAZ NA 100 LAT (P= 1%)
- GRANICE OBSZARU, NA KTÓRYM PRAWDOPODOBIEŃSTWO WYSTĄPIENIA POWODZI JEST NISKIE I WYNOŚI RAZ NA 500 LAT (P=0,2%)
- STREFA, W KTÓREJ OBOWIĄZUJĄ SZCZEGÓLNE WARUNKI ZAGOSPODAROWANIA ORAZ OGRANICZENIA W UŻYTKOWANIU, WYNIKAJĄCE Z OBOWIĄZUJĄCYCH PRZEPISÓW W ZAKRESIE TRANSPORTU KOLEJOWEGO

### Potencjalny wpływ ustaleń planu na środowisko:

- A - stopień przekształcenia niski lub brak zmian w środowisku,
- B - stopień przekształcenia niski do średniego, szczególnie w zakresie ograniczenia powierzchni biologicznie czynnej
- C - stopień przekształcenia średni do wysokiego, szczególnie w zakresie ograniczenia powierzchni biologicznie czynnej,
- D - stopień przekształcenia wysoki, szczególnie w zakresie ograniczenia powierzchni biologicznie czynnej, wzrostu hałasu i zanieczyszczeń środowiska.